


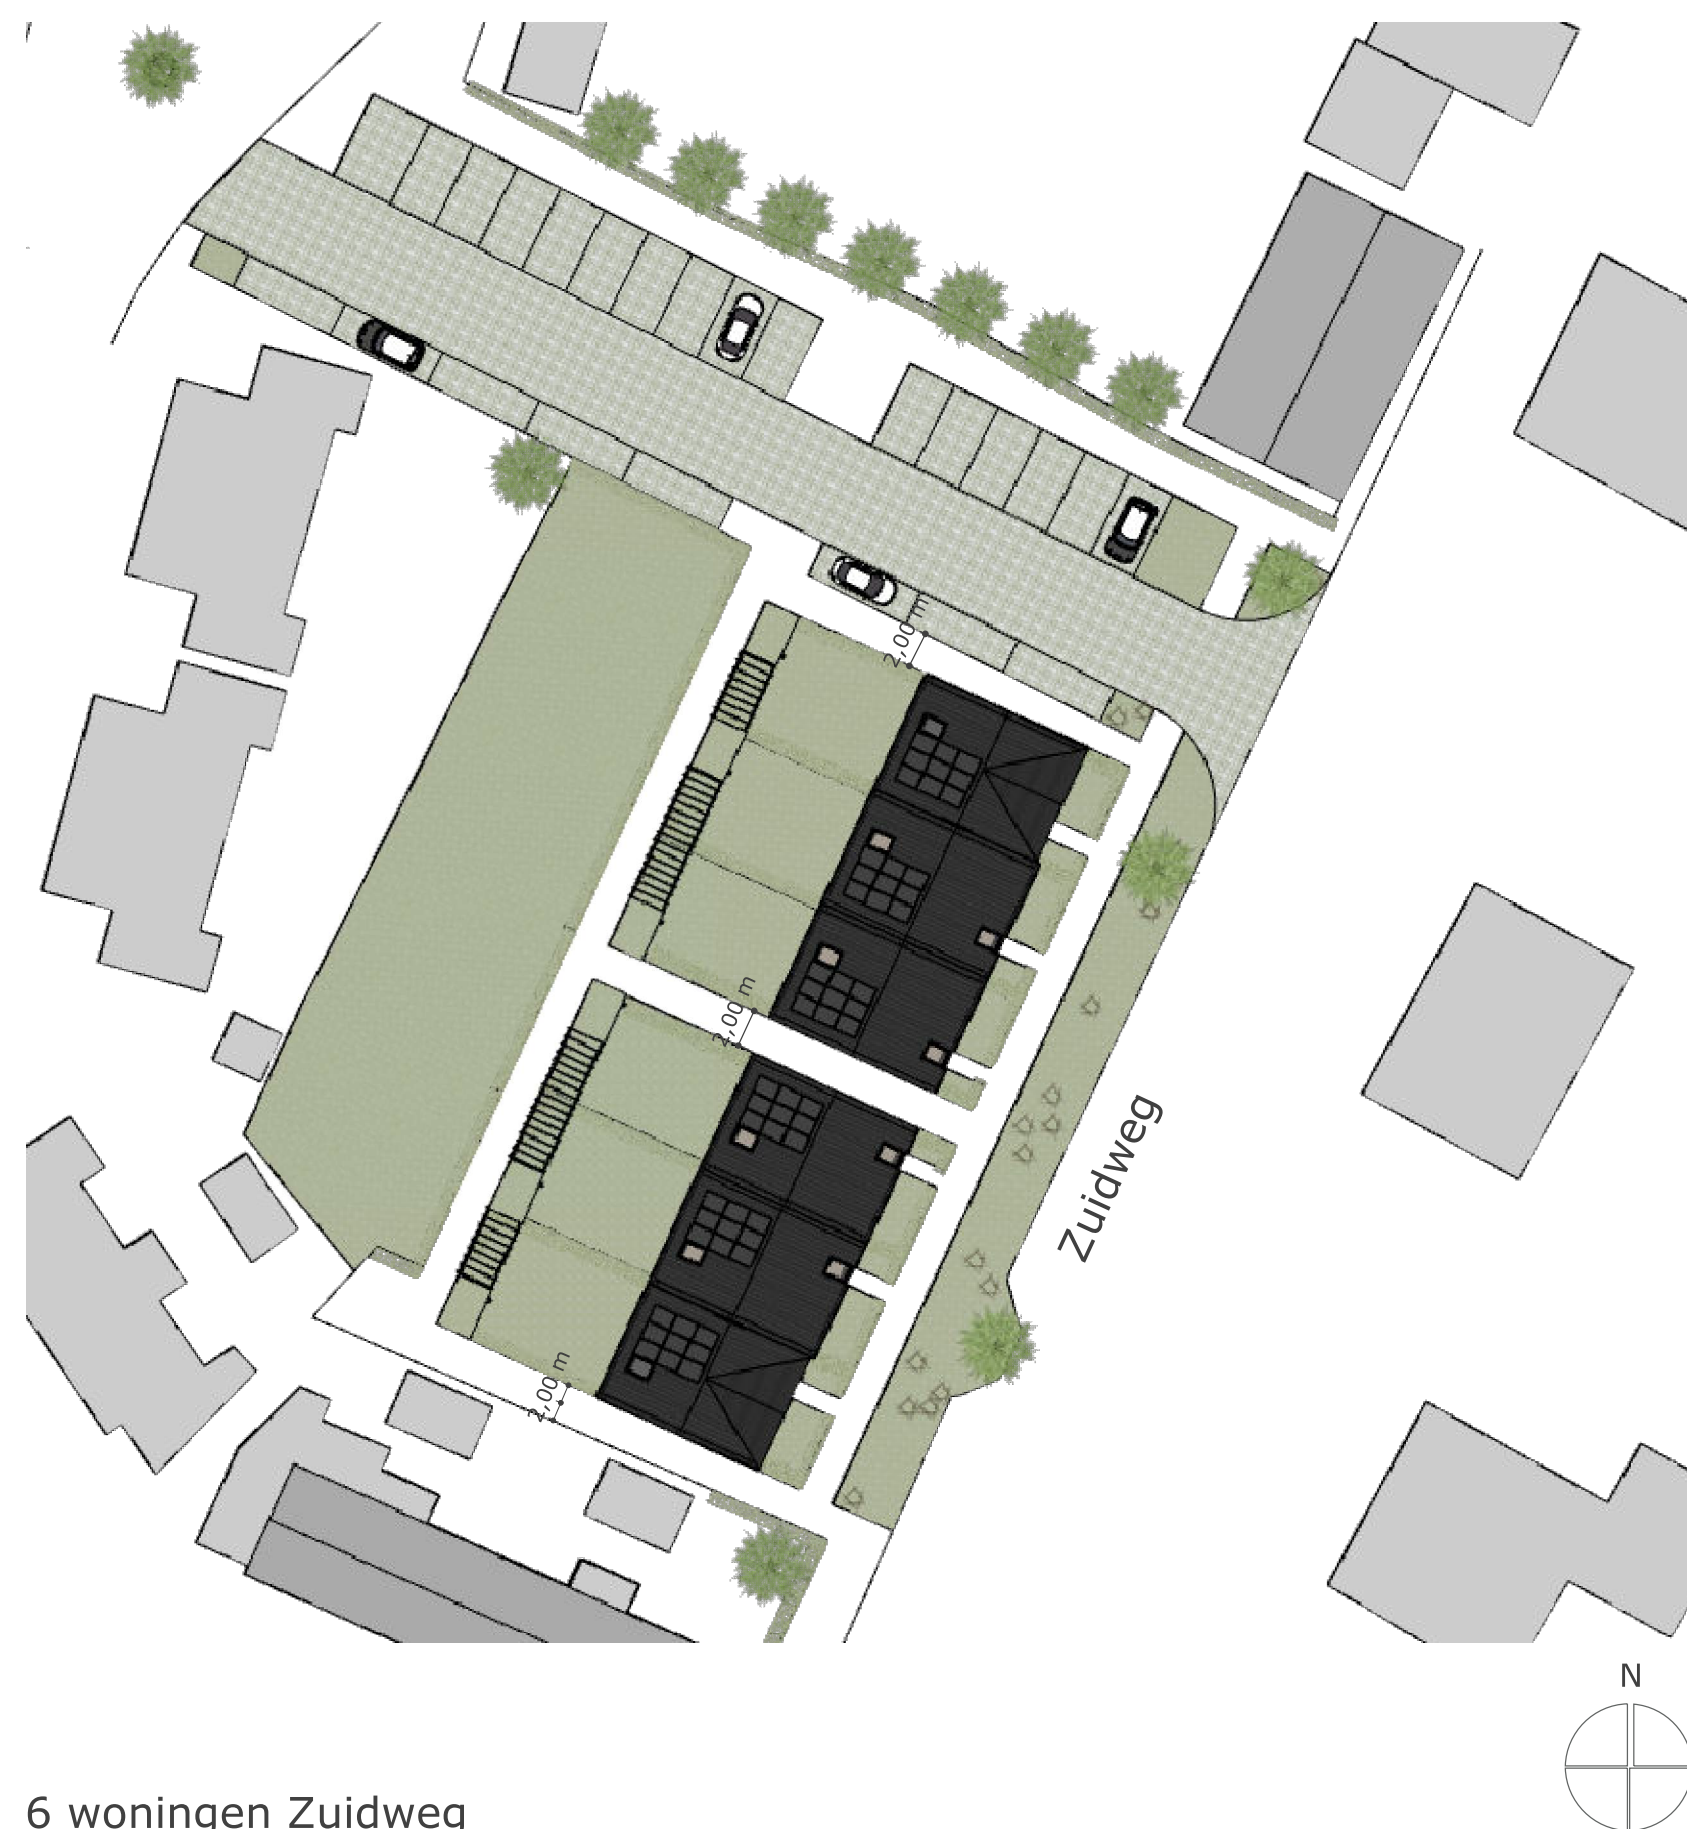

6 woningen Zuidweg



voorgevel



achtergevel



impressie



voorgevel




achtergevel




impressie



4 woningen Christinastraat

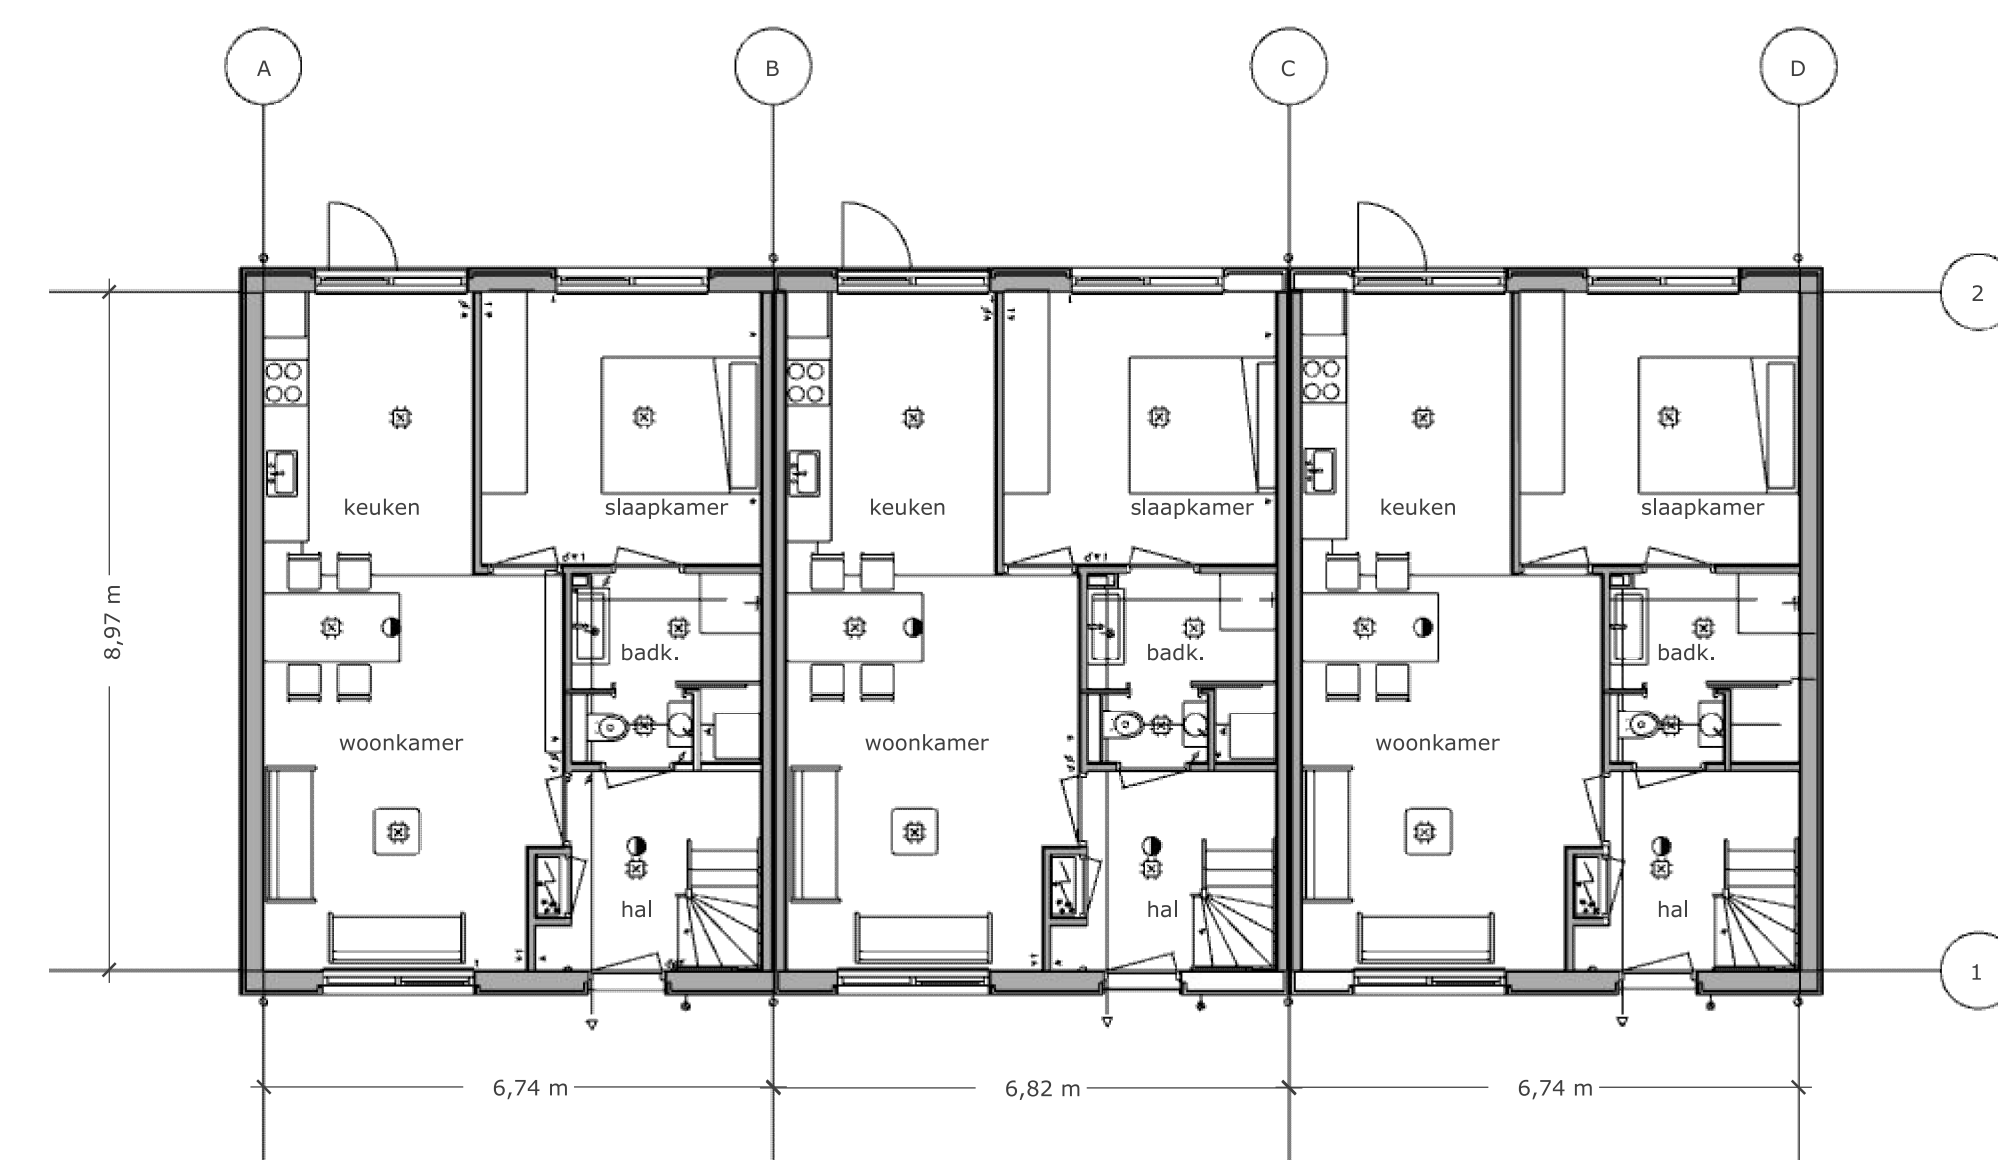

begane grond

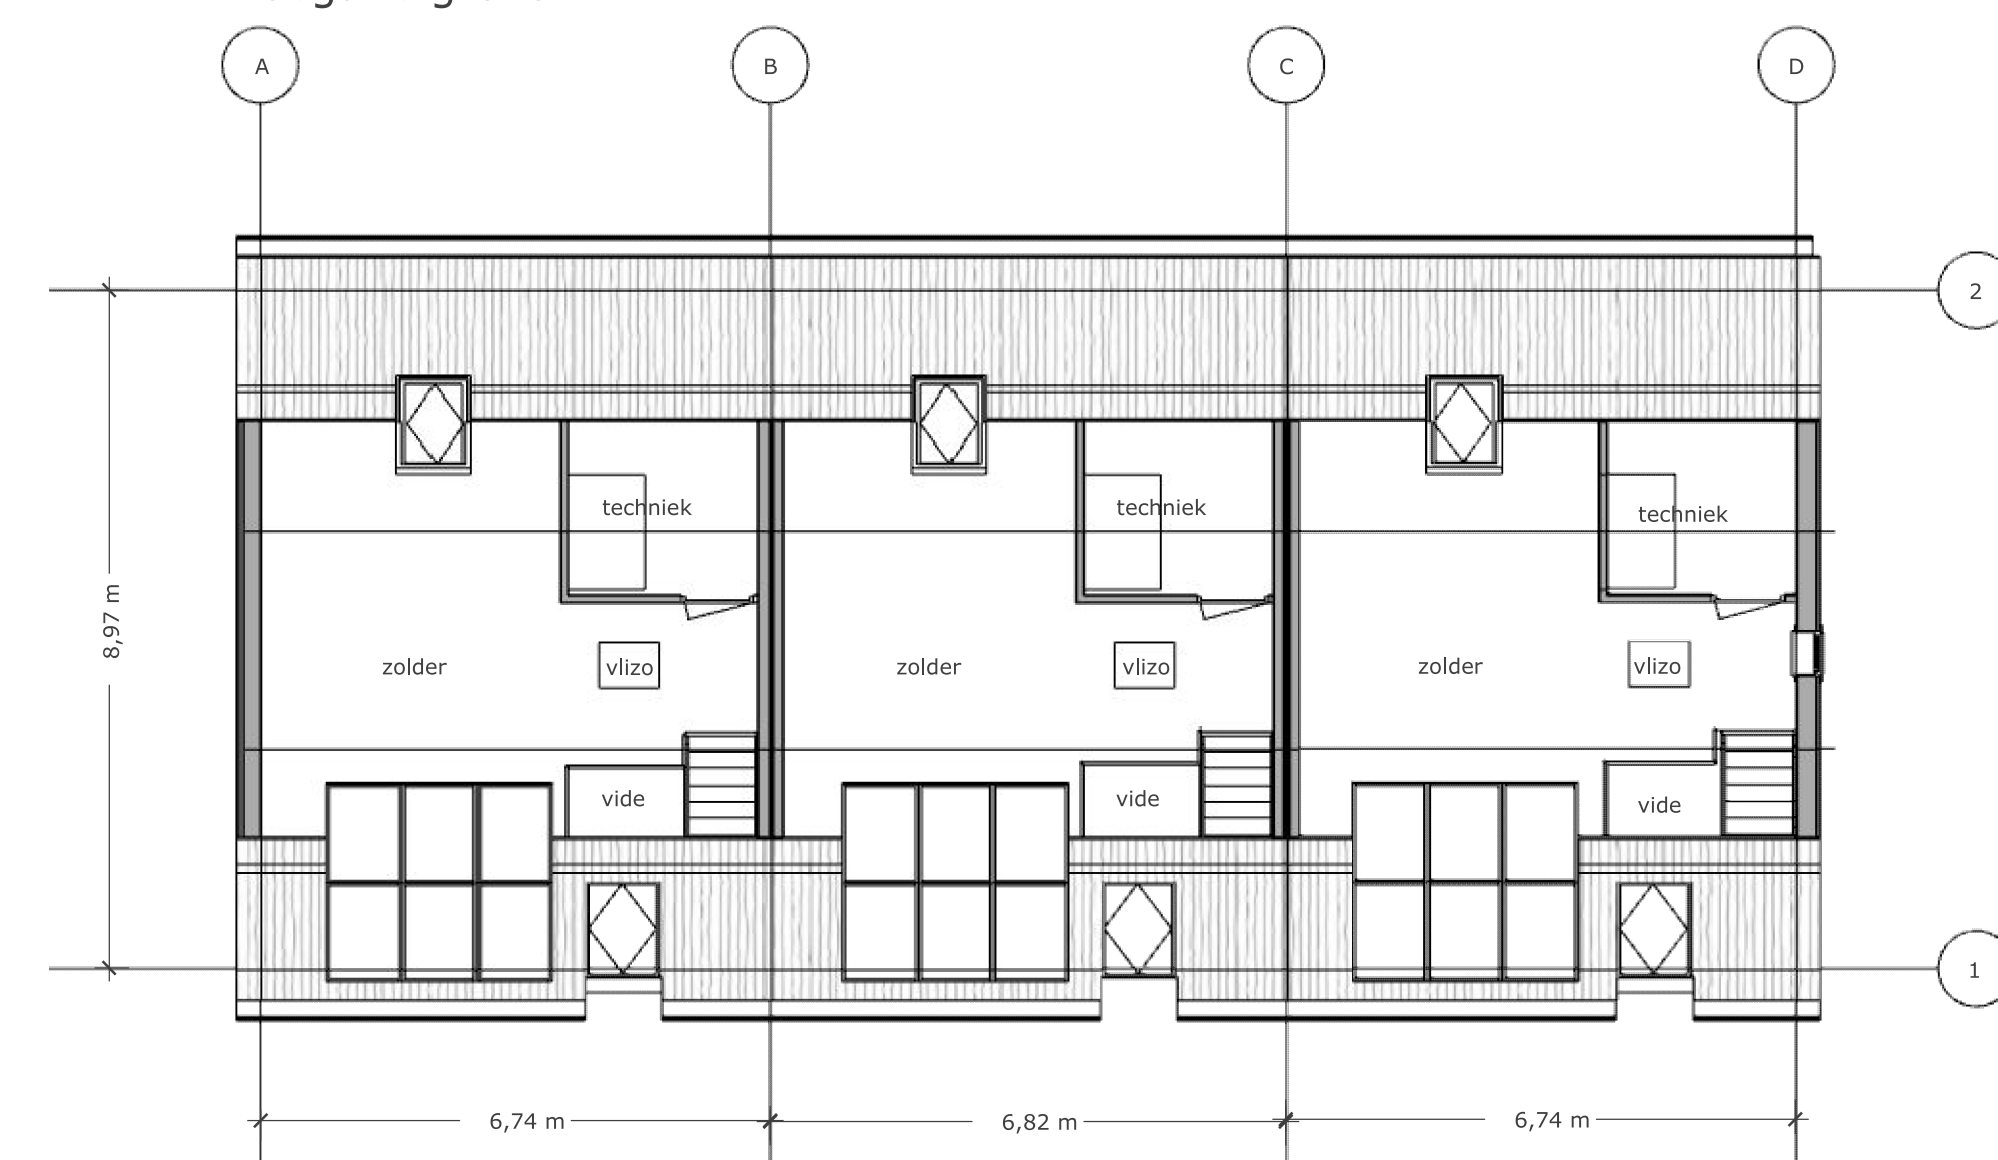

verdieping



Biggekerke

Opdrachtgever:
Zeeuwend
Woningen Zonnemaire
Zuidweg/Christinastraat

Fase:
Voorlopig ontwerp

Datum:
3 maart 2026

Schaal:
1:500/ 1:200/1:100

WTS
ARCHITECTEN