

6 woningen Zuidweg



voorgevel



achtergevel



impressie




voorgevel




achtergevel




impressie

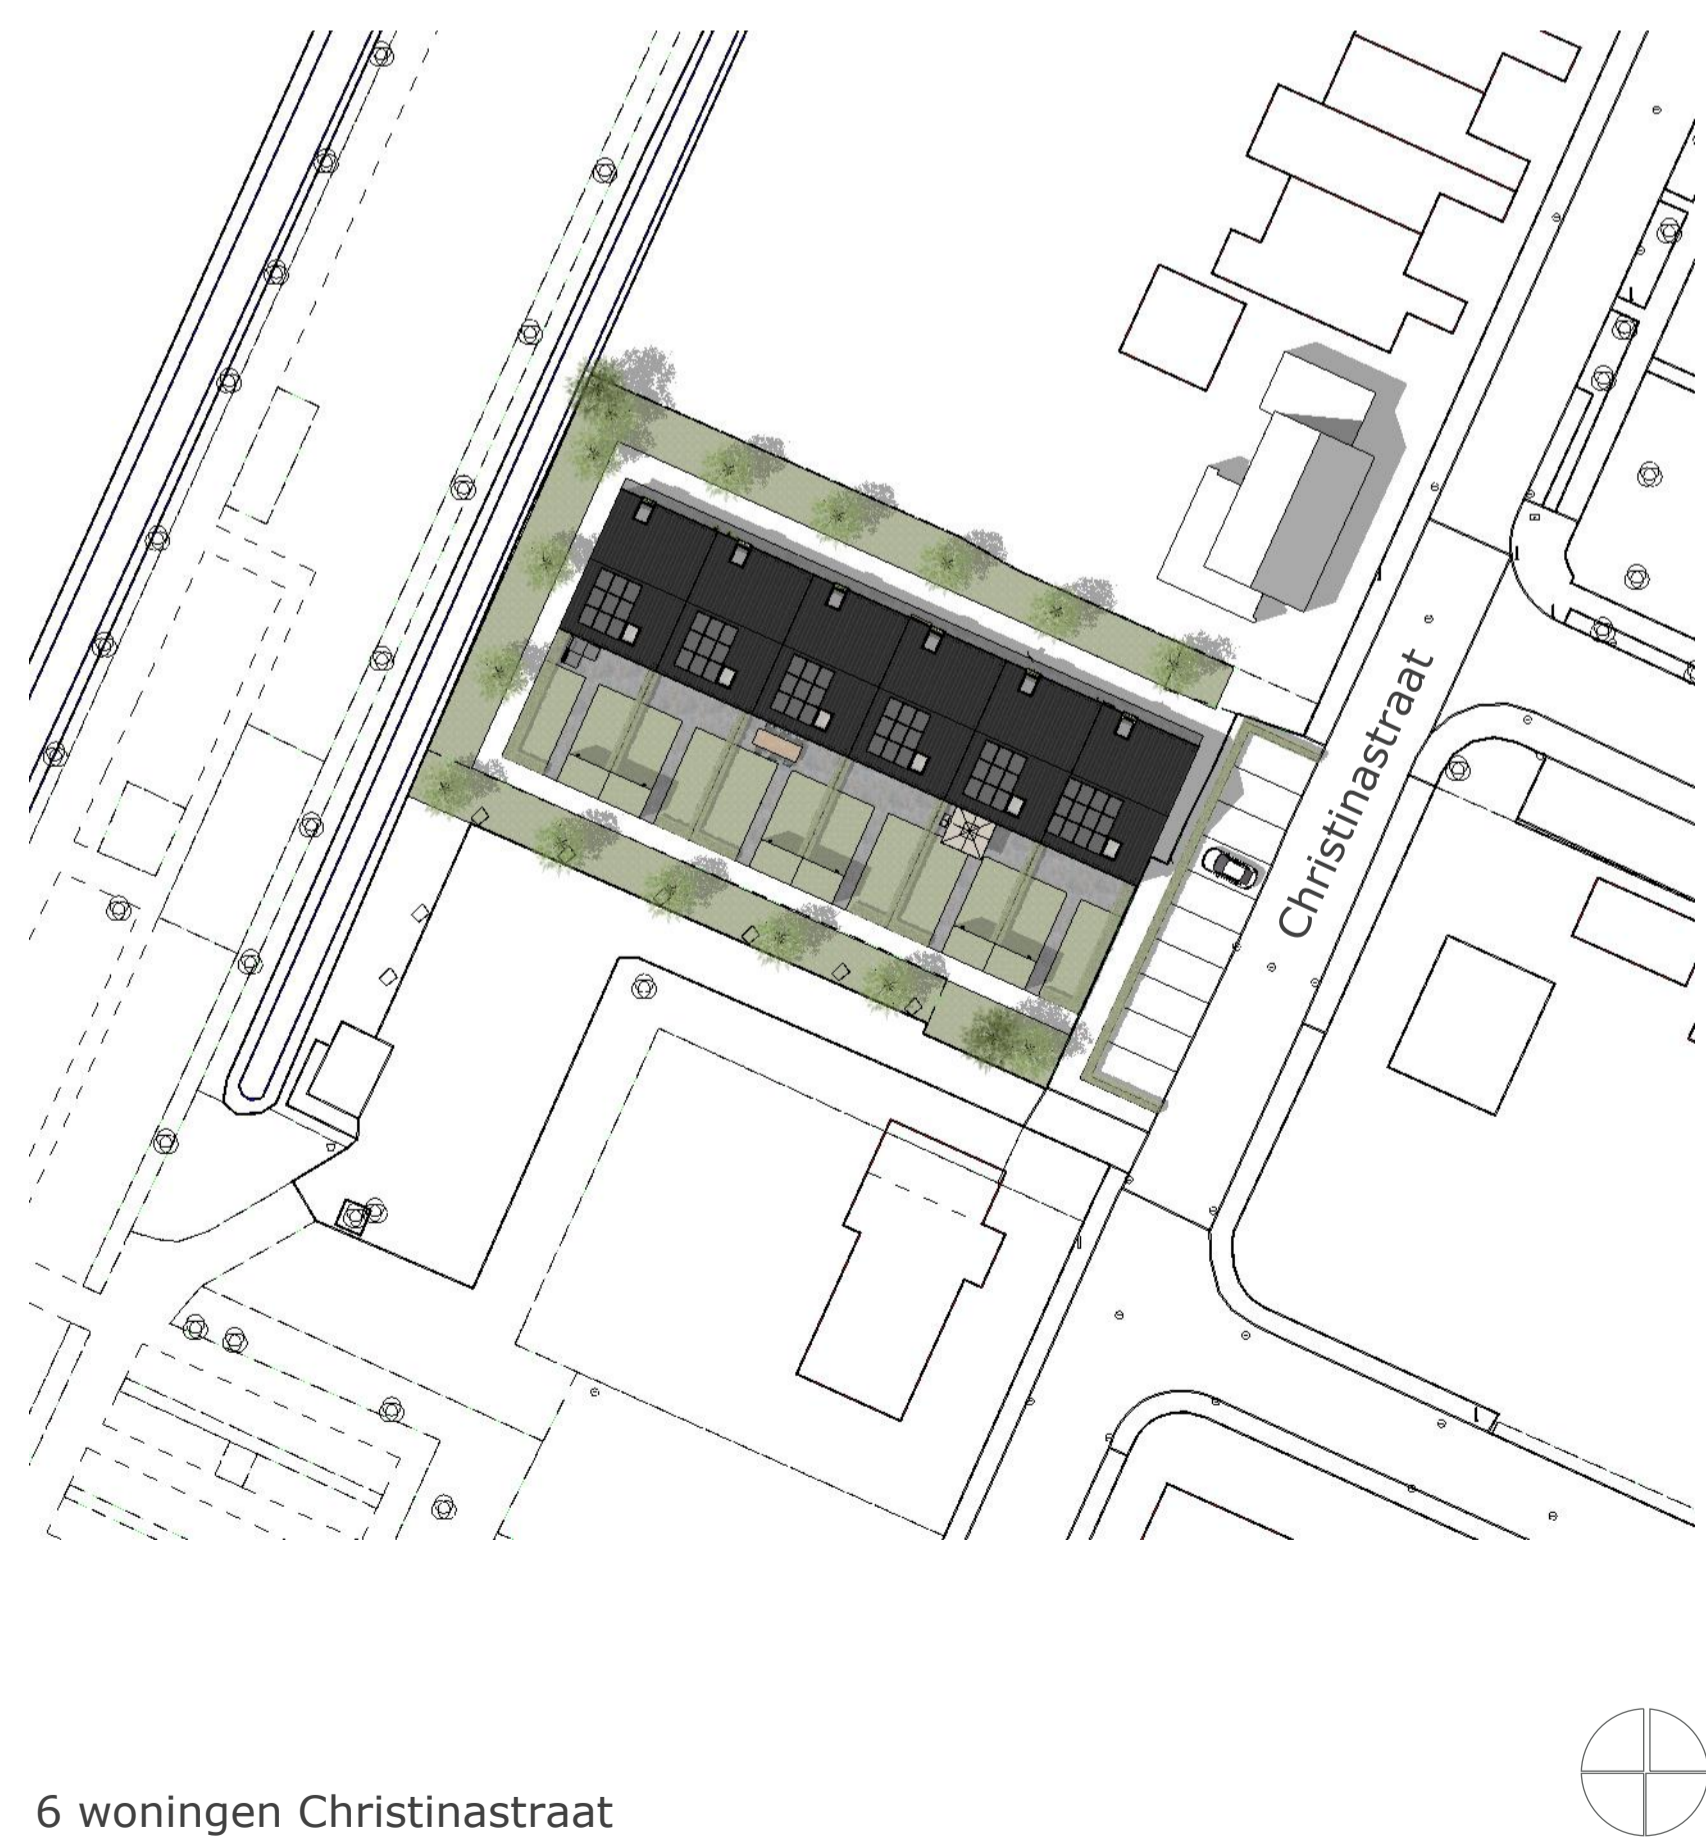

6 woningen Christinastraat

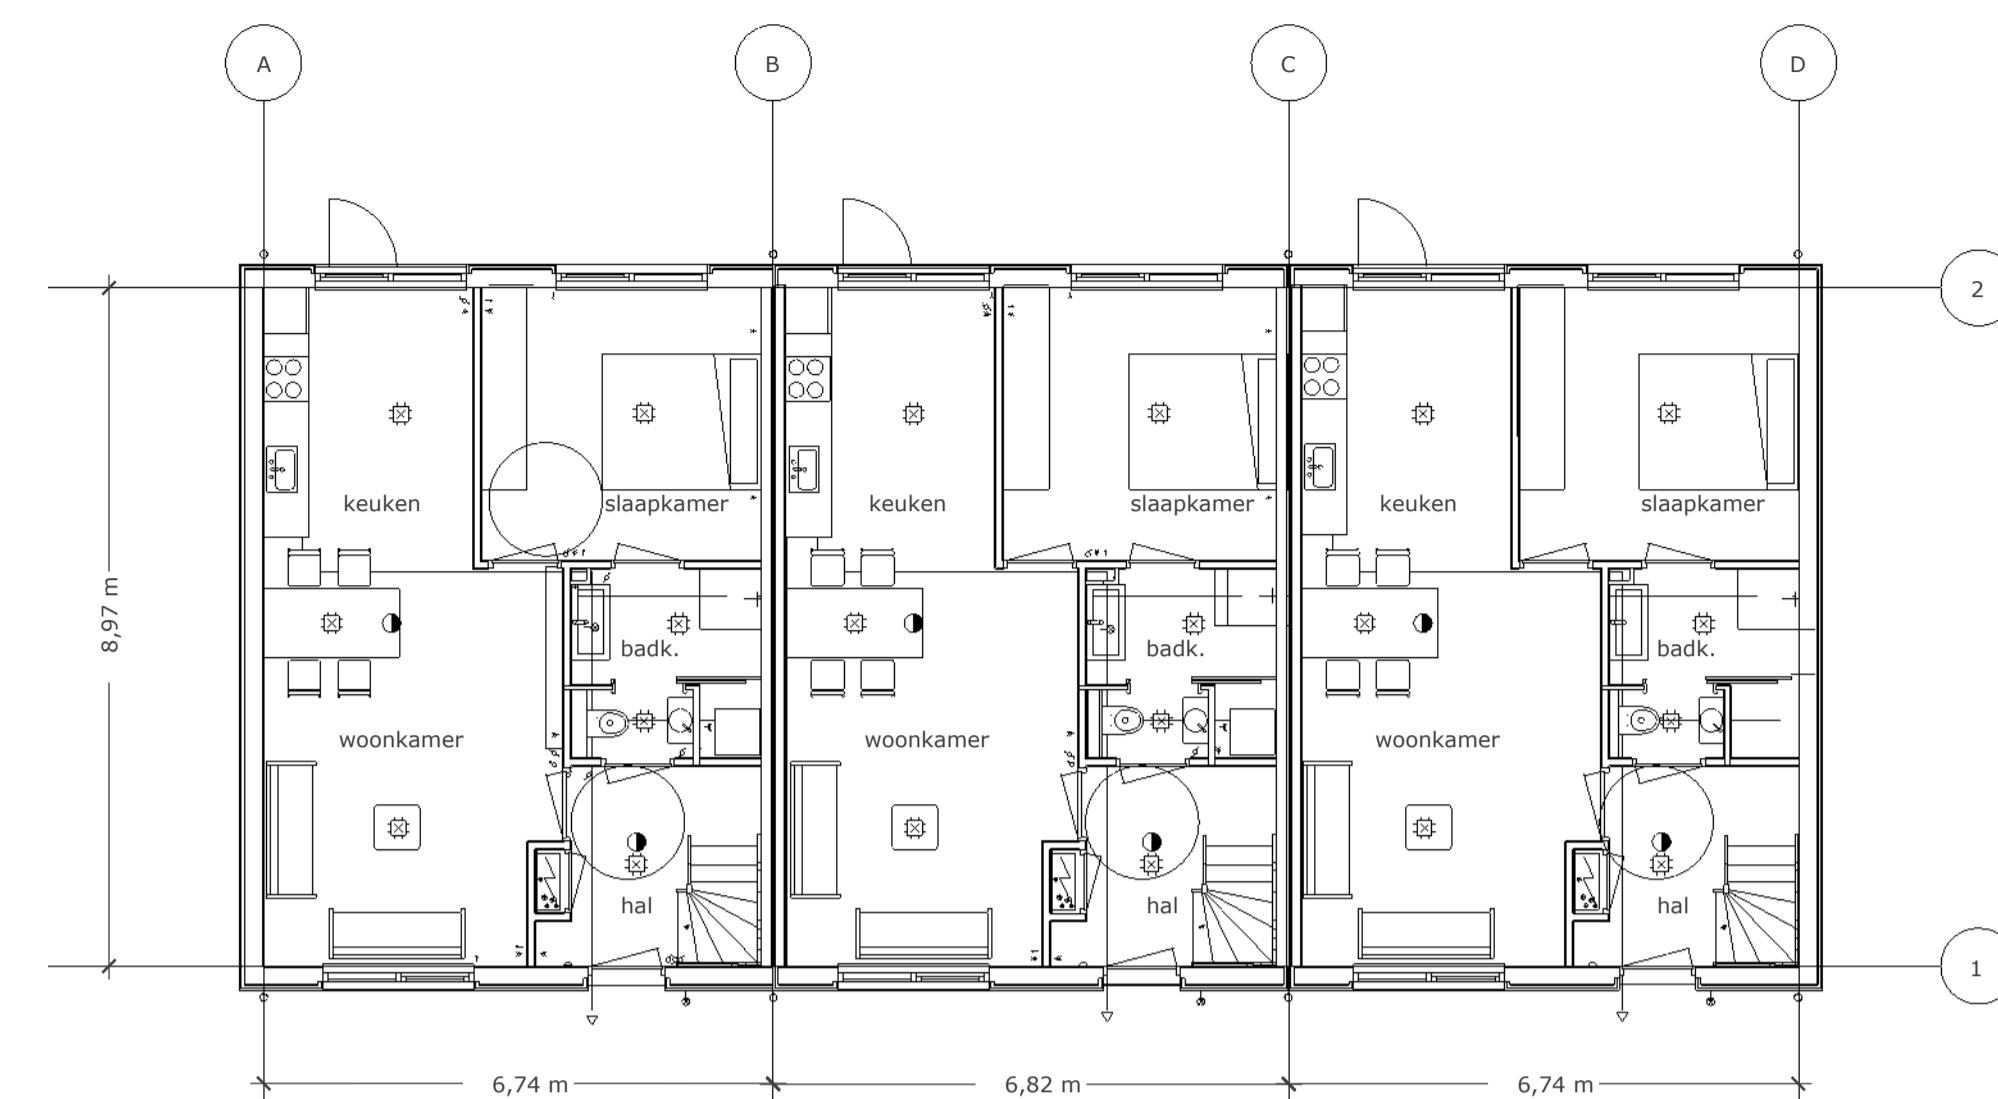

begane grond

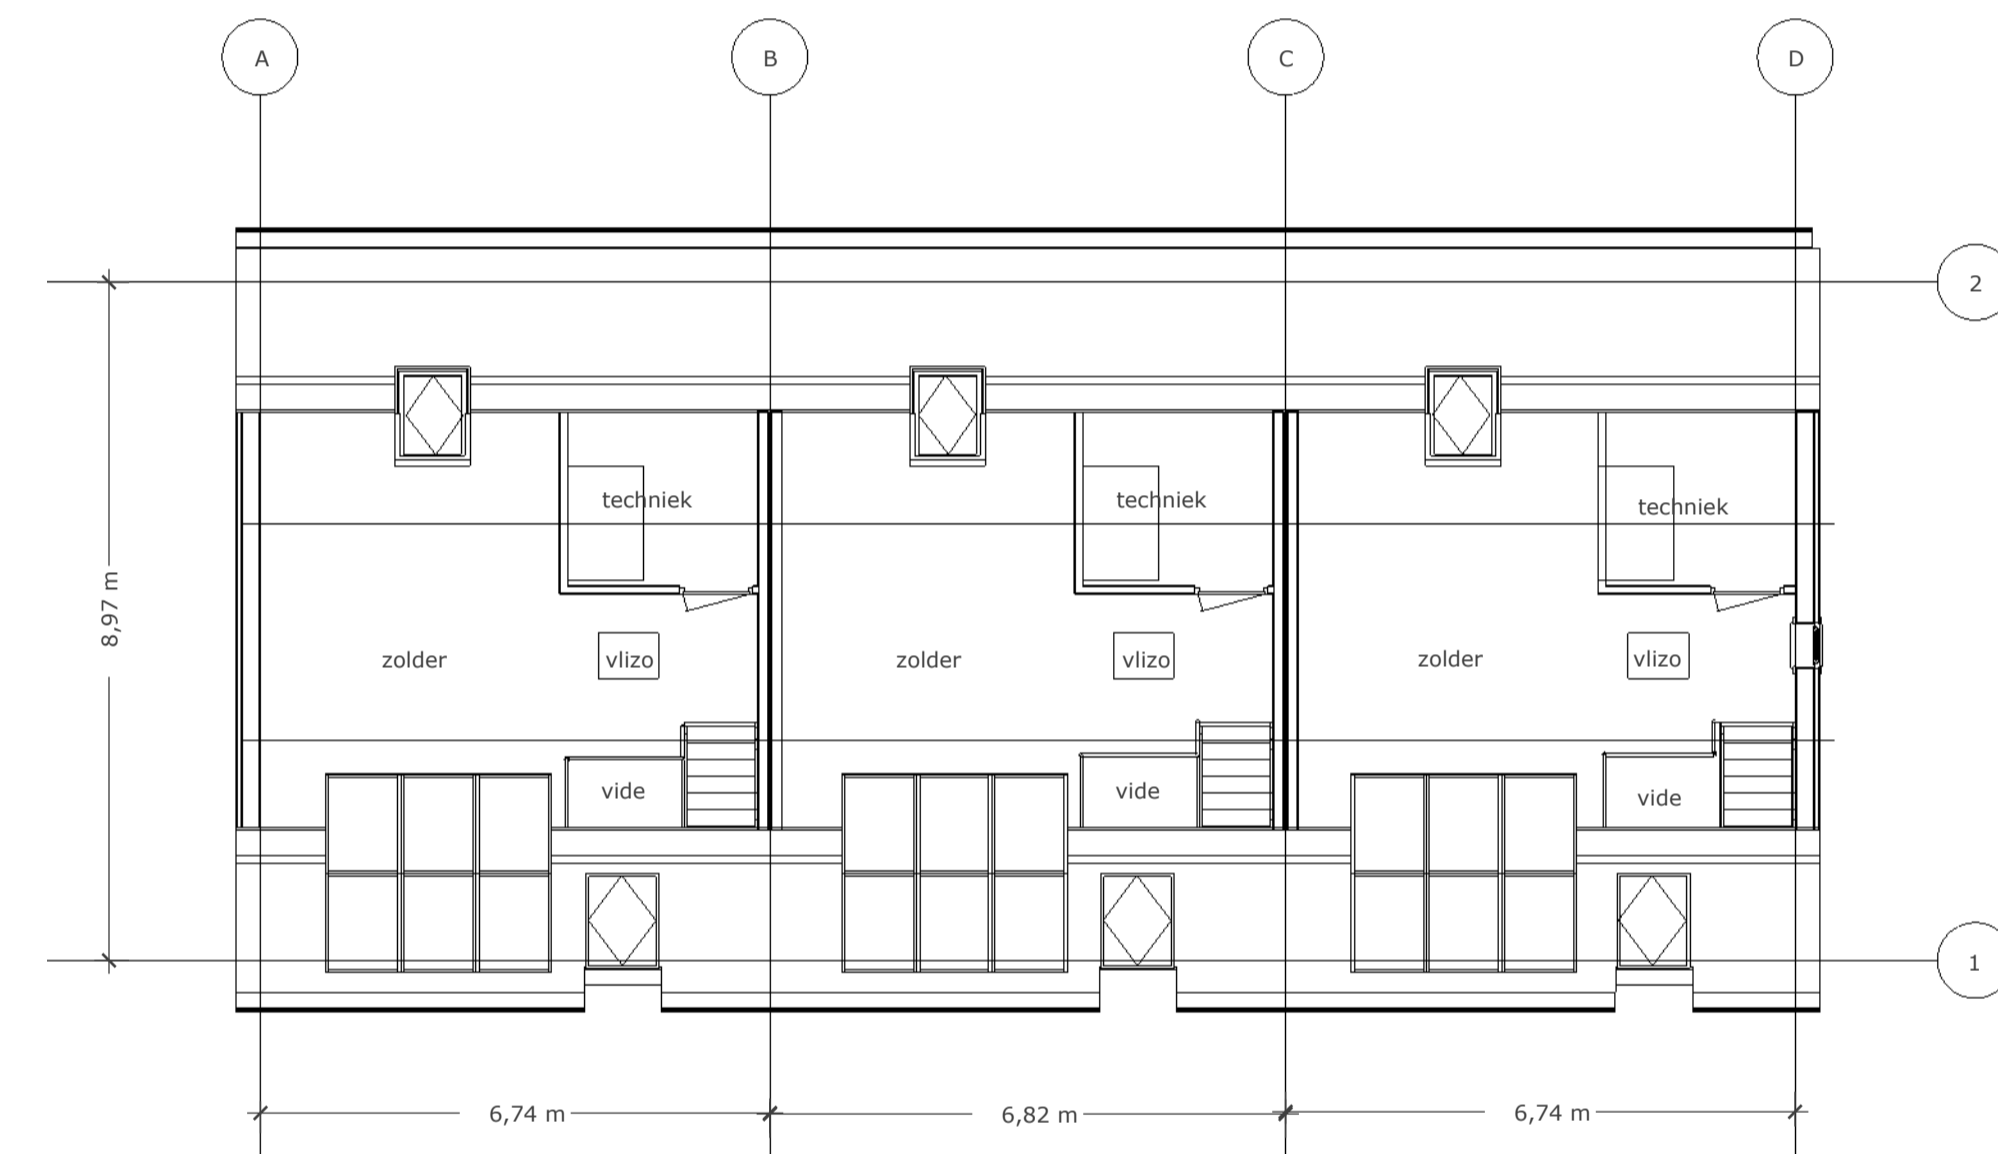

verdieping



Meliskerke



Biggekerke

Opdrachtgever:
Zeeuwend
Woningen Zonnemare
Zuidweg/
Fase:
Voorlopig ontwerp
Datum:
6 november 2024
Schaal:
1:500/ 1:200/1:100

