
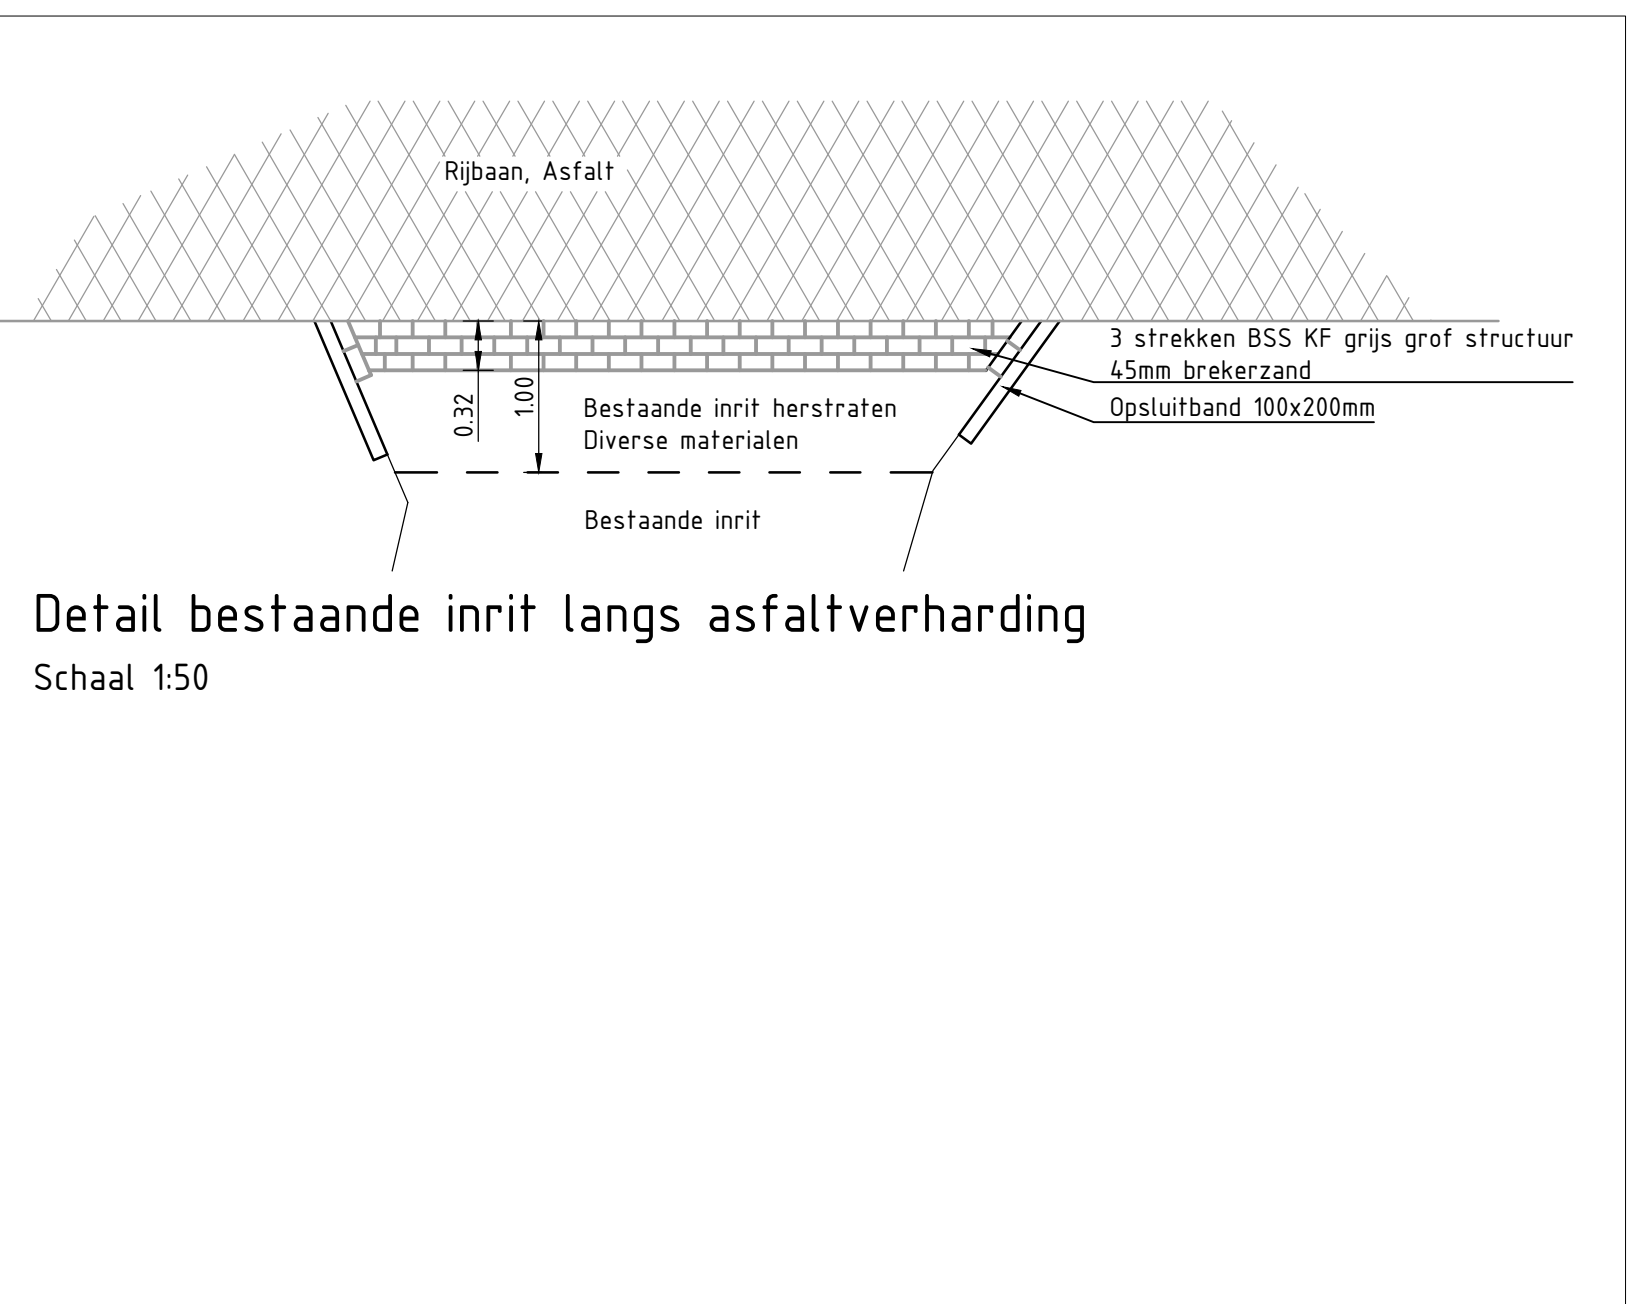
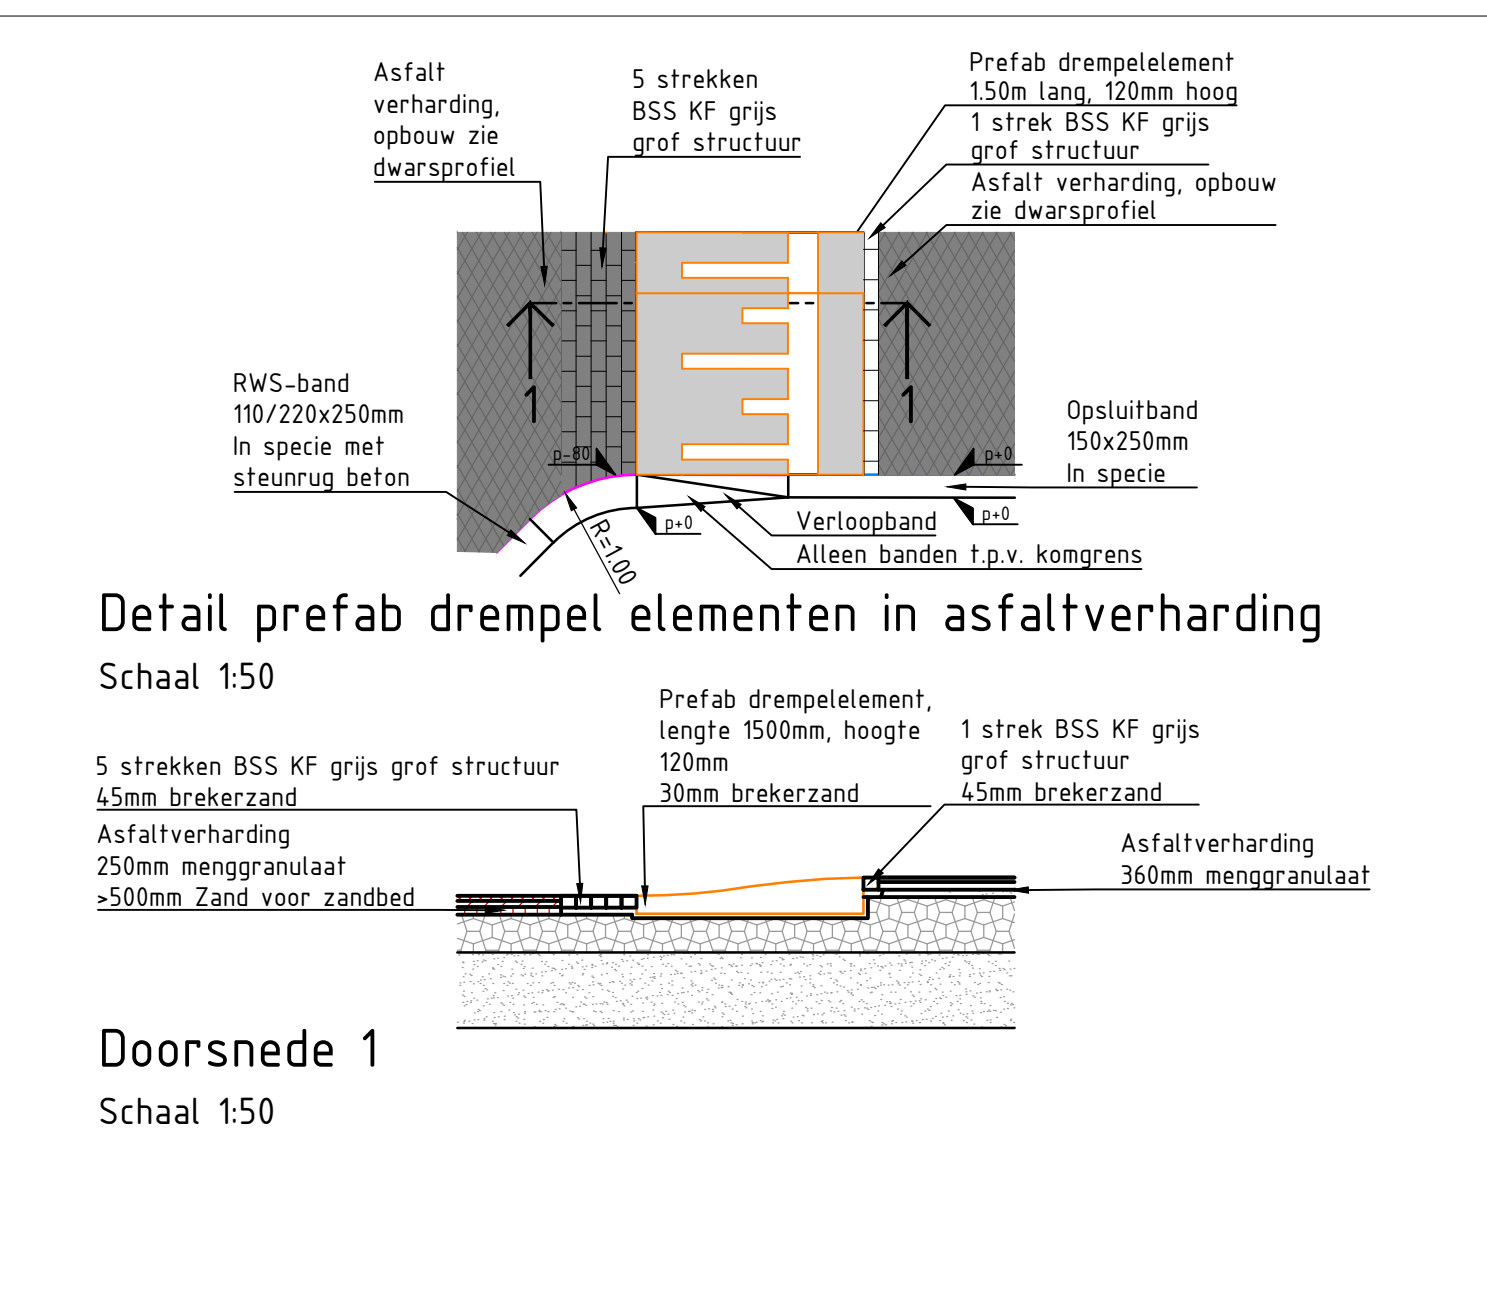
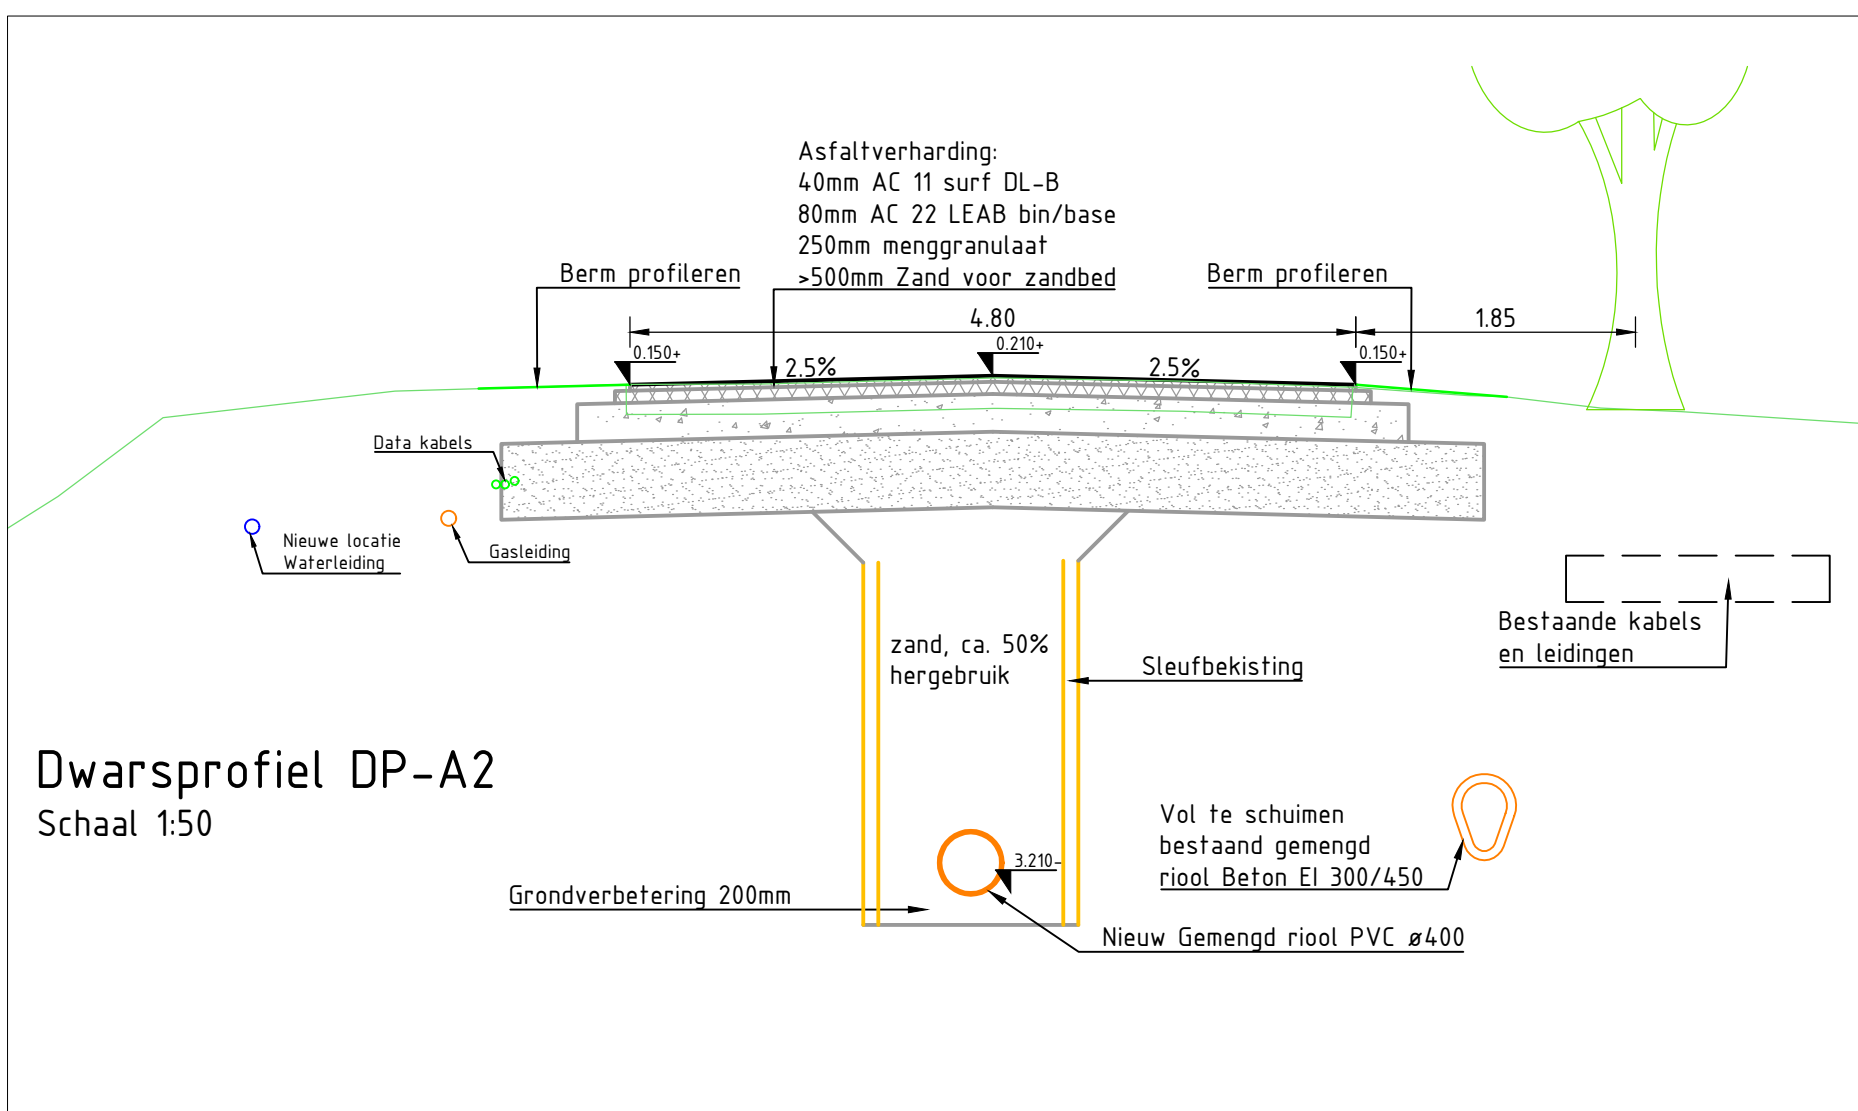
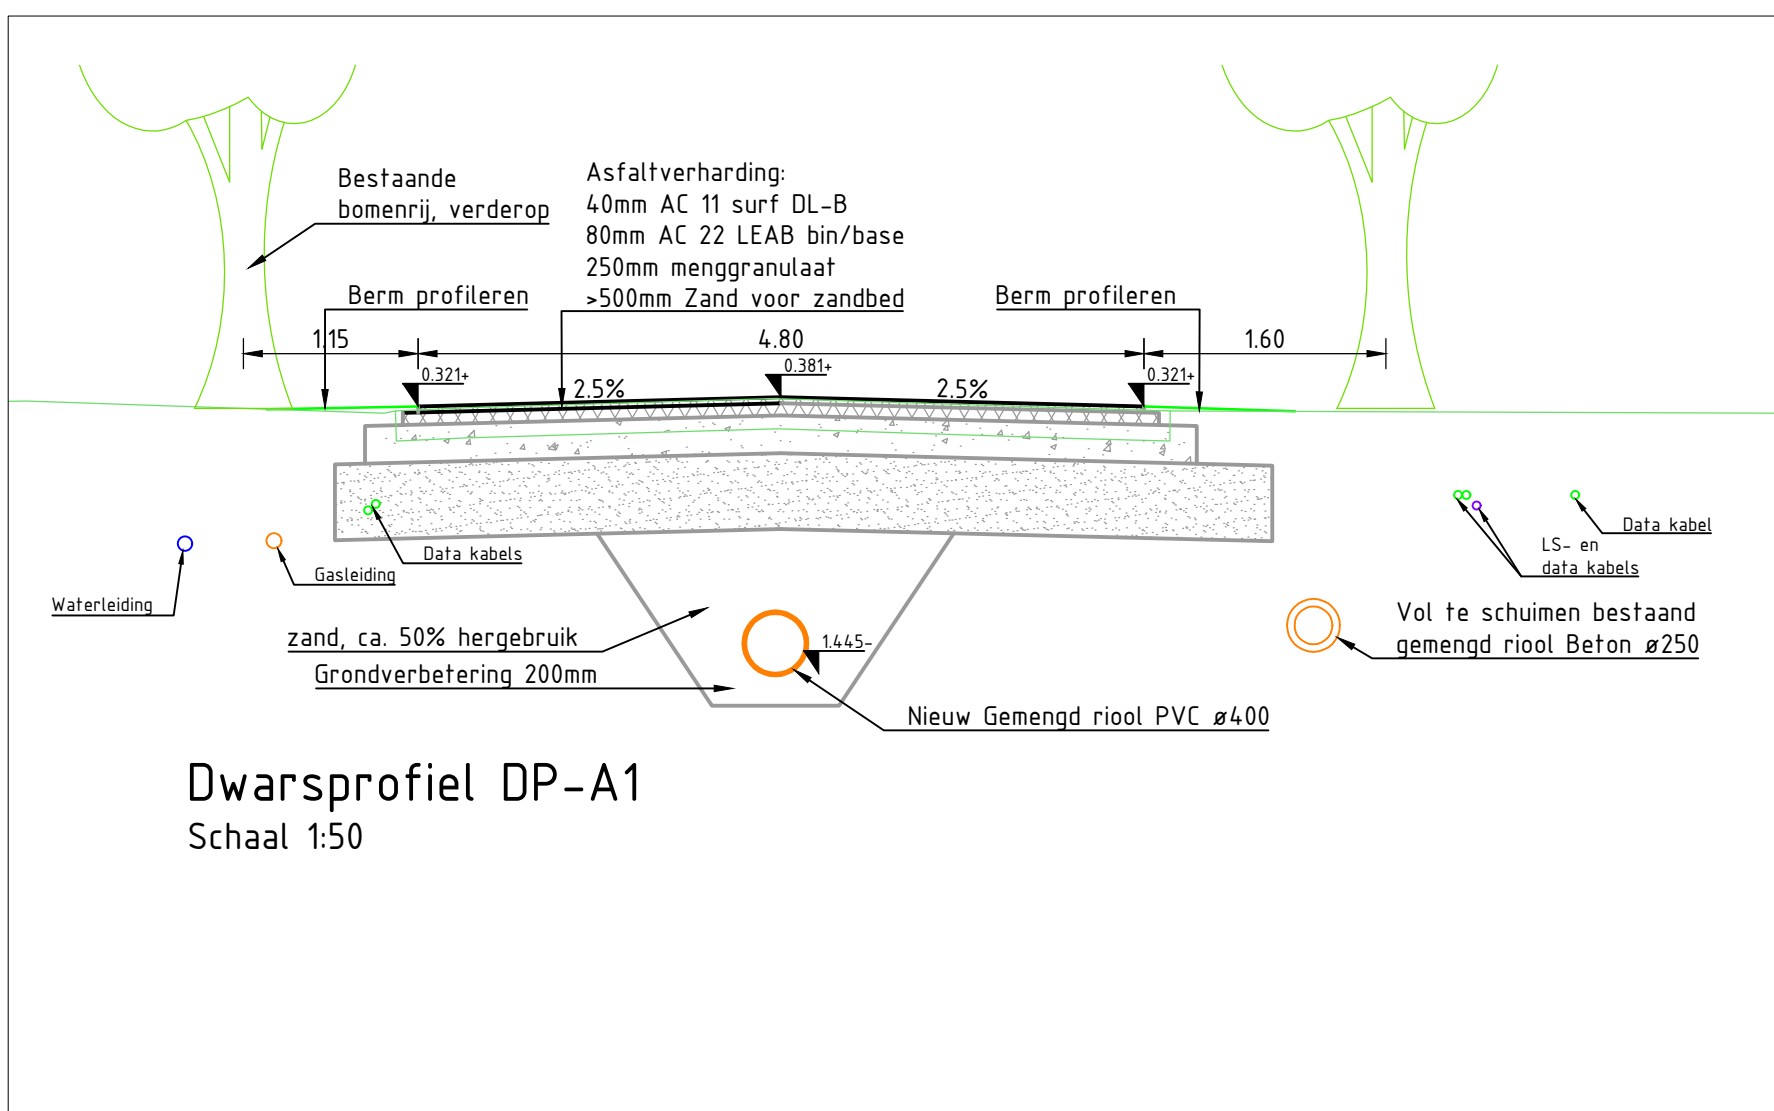


Verklaring	
	Werkgrens
	Kadastrale grens
	Nieuwe asfalt verharding
	Getrapte aansluiting frezen
	Betonstraatstenen KF grijs hergebr. keperverb.
	Langs goten en opsluitingen bisschopsruitsen toepassen
	Betonstraatstenen KF rood hergebruik keperband
	Korte Ooststraat nieuwe BSS KF rood
	Langs goten en opsl. bisschopsruitsen toepassen
	Betonstraatstenen KF rood halfsteensverband
	Straatbakstenen KF geel keperverband nieuw
	Straatbakstenen DF geel keperverband nieuw
	Straatbakstenen DF geel/rood keperverband hergebruik / nieuw
	Straatbakstenen DF geel halfsteensverband nieuw
	Straatbakstenen DF geel/rood halfsteensverband hergebruik / nieuw
	Straatbakstenen WF rood halfsteensverband hergebruik
	Betontegels 300x300x80mm nieuw
	haaks op looprichting, inlatingen t.p.v. inritten
	Grasbetontegels 400x600x150mm
	Basaltol zuilen 150mm hoog
	Natuursteen keien hergebruik in parkeervakken
	Nieuwe drampel, prefab elementen hoogte 120mm hoog, taludlengte 1500mm
	Kant asfalt
	Goot, zie aangegeven materiaal en aantal strekken
	Langs asfalt goottegels 300x150x80mm nieuw
	Gelaideband 50/200x250mm
	Troittoirband 130/150x250mm
	RWS-band 110/220x250mm
	Opsluitband 100x200mm langs voetpaden
	Opsluitband 120x250mm langs rijbanen
	Verlooptband / inrit verloopband t.p.v. 50/200 banden VOLGT
	Doorsnedelijns dwarsprofiel
	Nieuwe straatkolk, type 9737.1
	Nieuwe troittoirkolk, type 11281/65 GB1
	Nieuwe inspectieput inwendig 800x800mm
	Op hoogte stellen bestaande putafdekking
	Bestaande lichtmast verplaatsen (door derden)
	Bestaande waterafsluiter
	Wegverkanting
	Bestaande hoogte / nieuwe hoogte
	Bestaande inrit / pad
	Bestaande boom beschermen met bouwhekken
	Zie boomopsteker werken rond bomen
	Nieuwe boom met draadkult en vermelding van soort, palen en plantvoorzieningen, Bomengrond / bomenzand, zie standaarddetail (UD Faso)
	Pl ac = Platanus x acerifolia, 30-35
	Gl tr = Glodiosa thacanthos f. niernis, 20-25
	Ma sa = Magnolia salicifolia, Louisa Fater, 20-25
	Ul Lo = Ulmus 'Lobel', 16-18
	Te rooien boom
	Bermen afwerken en inzaaien met grasmengsel (nader te bepalen)
	Plantvak Torenpalen met vaste planten maten Griffioen, type Woodland Fringe
	Plantvak kr. Hofweg met vaste planten, twee vakken Persicaria amplexicaulis P9 / 9 st/m² en twee vakken met Aster ageratoides 'Asran' P9 / 9 st/m²
	Plantvak in versmalling met Aster ageratoides 'Asran' P9 / 9 st/m²

Overzicht met bladindeling

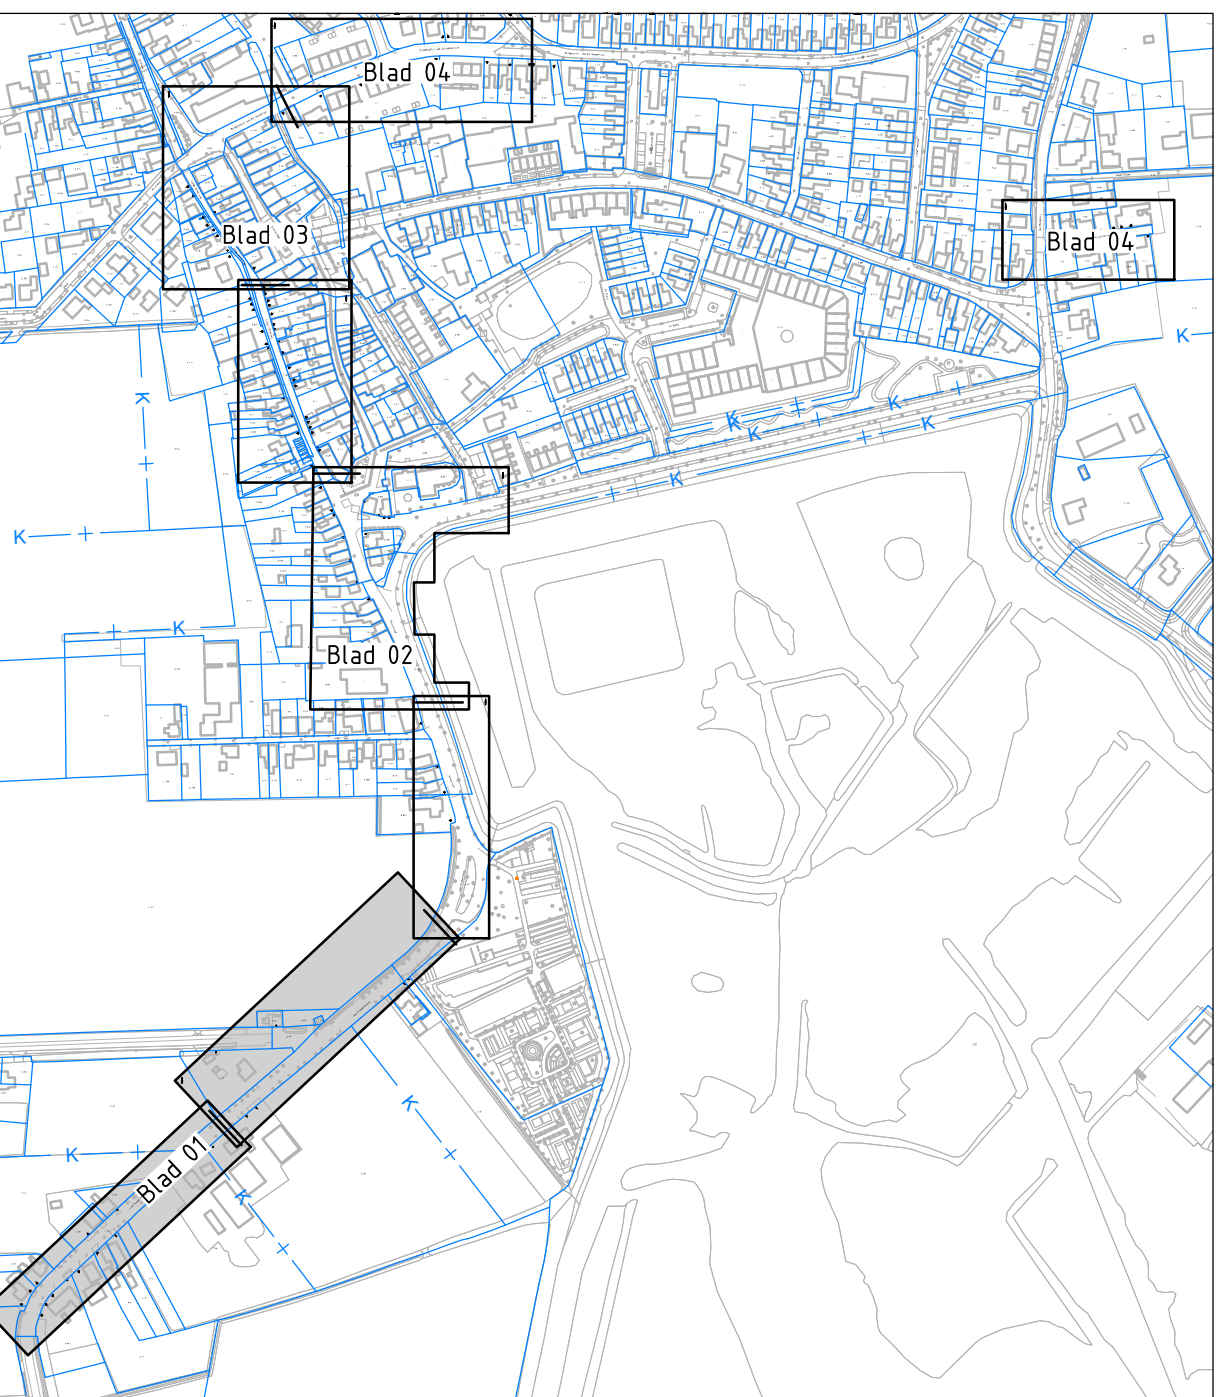

3.0	23-06-2026	Definitief ontwerp	SWI	PeEv				
2.0	29-05-2026	Definitief ontwerp	SWI	PeEv				
1.0	08-05-2026	Concept Definitief ontwerp	SWI	PeEv				
Verste	Datum	Beschrijving	Opgsteller	Geschatte datum	Geschatte datum	Verste		
Heijmans Infra BV								
Grootvelden 67 5244 JT Boekman			Postbus 980 5244 AJ Boekman			T +31 (0)73 543 66 11		
Gemeente Schouwen-Duiveland			Documentsoort Tekening			heijmans		
Zaaknummer ZK			Projectnummer G 031062			Schaal 1:200		
Riolvervanging Oosterland			Formaat 594x1260			In 1		
Nieuwe situatie			Gesloten			Tekeningsnummer OOS-SIT-01-TEK-N-DO		
Bovengrondse infra			Versie 3.0					
Definitief ontwerp								