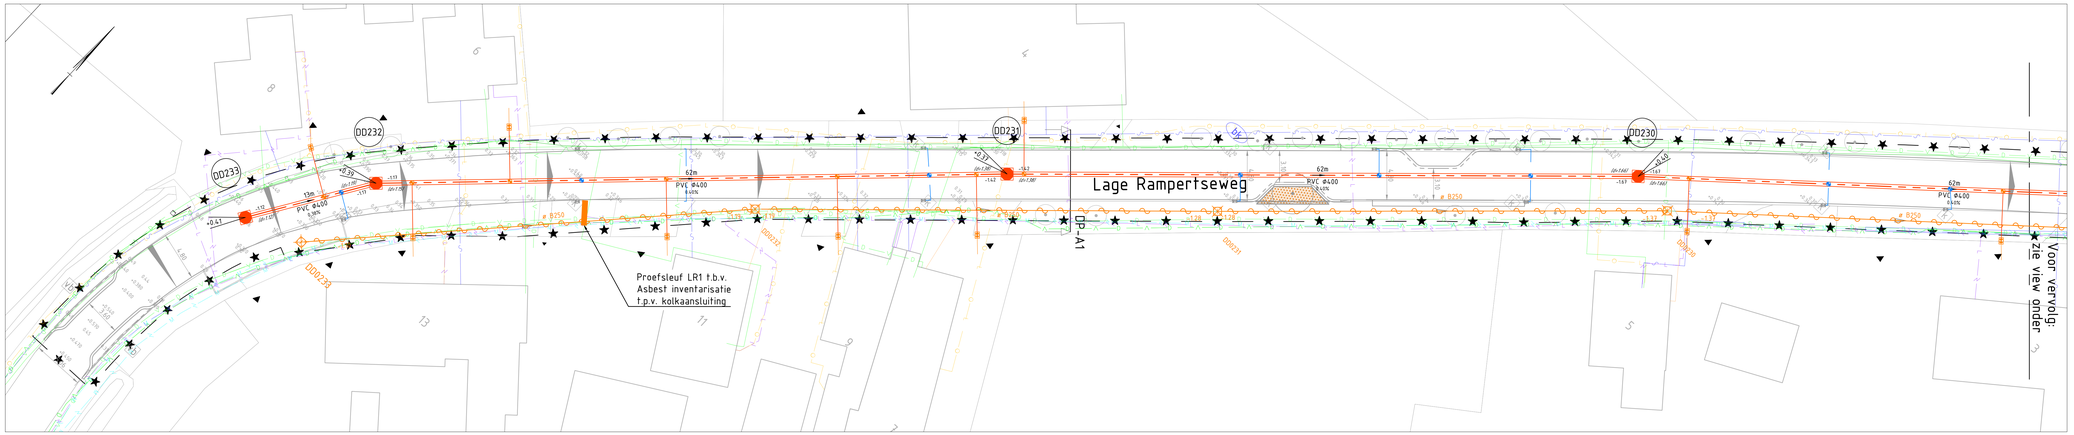

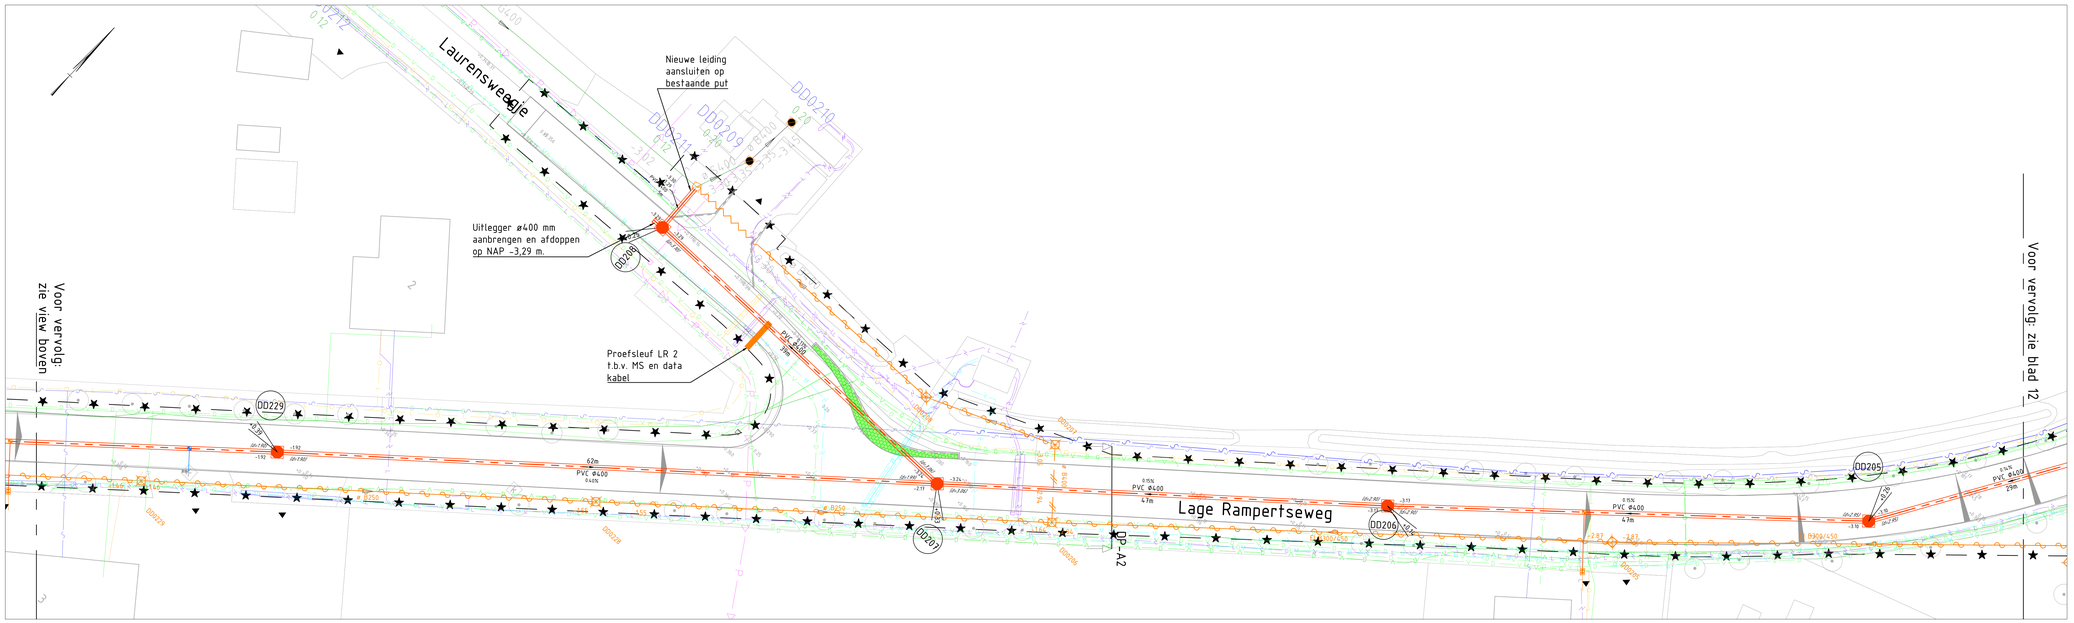

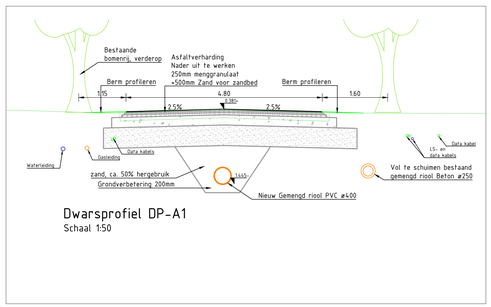

Dwarsprofiel DP-A1
Schaal 1:50

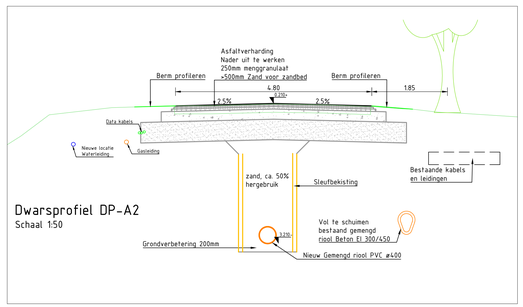

Dwarsprofiel DP-A2
Schaal 1:50

Verklaring

- Werkgrens
- Kadastrale grens
- Doorsnedelijn dwarsprofiel
- Bestaande straatkolk
- Bestaande trottoirkolk
- Nieuwe straatkolk, type 9739-7
- Nieuwe trottoirkolk, type T1281/65 GB1
- Bestaand riool met inspectieput, putnr, putdeksel hoogte en b.o.b. Volgt
- Nieuw gemengd/vuilwater rioolinspectieput 800x800mm inw., putdeksel hoogte, putnummer en b.o.b. T.p.v. straatwerk vierkante putafdekking, in asfalt ronde putafdekkingen toepassen
- Nieuw gemengd riool met materiaal, diameter, afschot en lengte
- Bestaande putafdekking op hoogte stellen
- Bestaand riool op te nemen
- Bestaand riool vol te schuimen met hardschuim Putten geheel op te nemen en aanbrengen schildmuren met vul en ontluchtings openingen voor het volschuimen
- Bestaand rioolput geheel op te nemen
- Bestaande huisaansluiting tot en met onstoppingsstuk op perceelsgrens vervangen d.m.v. PVC ø125 kleur bruin met inlaat op riool. Locatie indicatief ingetekend
- Nieuwe kolkaansluiting: PVC ø125 op GWA riool
- Bestaande waterafsluiter
- Bestaande boom met stam en kroondiameter Volgt
- Nieuwe boom met grondverbetering en evt. wortelscherm, zie ook Standaarddetail "Groeiplaats in open grond" Volgt in UO
- Proefsleuf locatie

Overzicht met bladindeling

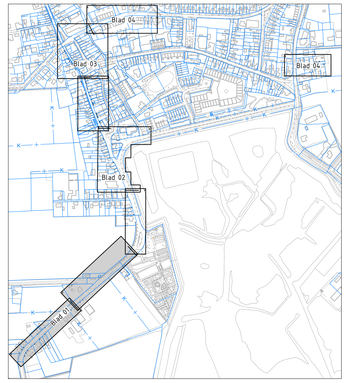

Versie	Datum	Omschrijving	Opsteller	Gecontroleerd	Geautoriseerd	Vrijgegeven
2.0	29-05-2026	Definitief ontwerp	SjWi	PeEv		
1.0	08-05-2026	Concept Definitief ontwerp	SjWi	PeEv		

Heijmans Infra BV
Graafseban 67, 5268 JT Rosmalen
Postbus 390, 5260 AJ Rosmalen
T +31 (0)73 543 66 11

heijmans

Gemeente Schouwen-Duiveland
Zaaknummer ZK

Rioolvervanging Oosterland
Nieuwe situatie
Ondergrondse infra
Definitief ontwerp

Documentsoort	Tekening
Projectnummer	G.031062
Schaal	1:200
Formaat	594x1260
In	T Staden, blad nr. 1
Gemeten	
Tekeningnummer	OOS-SIT-11-TEK-N-DO
Versie	2.0

Ontwikkelde / Copyright 2026 Heijmans Infra bv. All rights reserved.