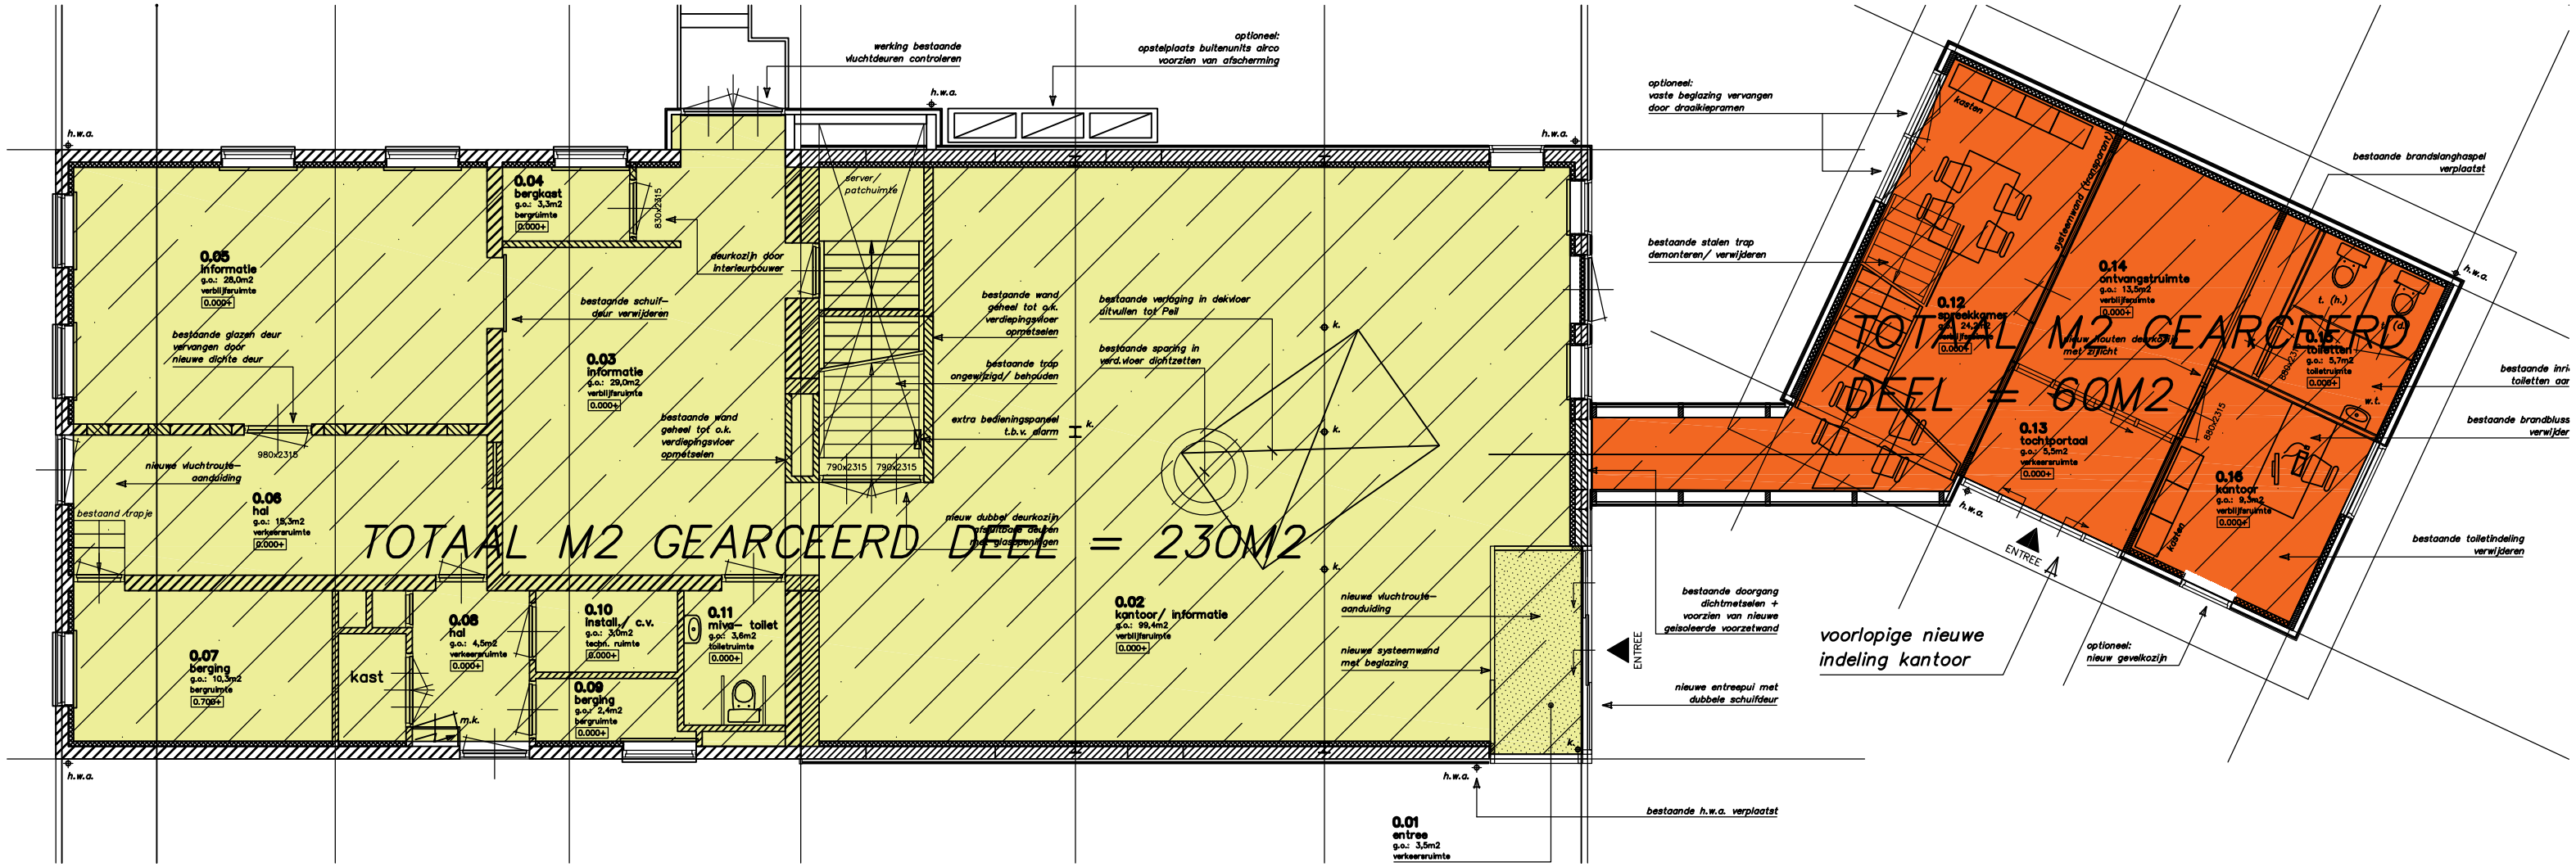
werking bestaande vluchtdeuren controleren
optioneel: opstelplaats buitenunits airco voorzien van afscherming
h.w.a.
0.04 bergkast g.o.: 3,3m2 bergruimte 0.000+
830x2315
0.05 informatie g.o.: 28,0m2 verblijfsruimte 0.000+
deurkozijn door interieurbouwer
bestaande schuif-deur verwijderen
bestaande glazen deur vervangen door nieuwe dichte deur
0.03 informatie g.o.: 29,0m2 verblijfsruimte 0.000+
980x2315
nieuwe vluchtroute-aanduiding
0.06 hal g.o.: 18,3m2 verkeersruimte 0.000+
bestaand Krapje
server/ patchruimte
bestaande wand geheel tot o.k. verdiepingsvloer opmetselen
bestaande verlaging in dekvloer uitvullen tot Peil
bestaande trap ongewijzigd/ behouden
bestaande sparing in verd.vloer dichtzetten
bestaande wand geheel tot o.k. verdiepingsvloer opmetselen
extra bedieningspaneel t.b.v. alarm
790x2315
790x2315
nieuw dubbel deurkozijn inclusief deuren
TOTAAL M2 GEARCEERD DEEL = 230M2
0.07 berging g.o.: 10,3m2 bergruimte 0.700+
kast
m.k.
0.08 hal g.o.: 4,5m2 verkeersruimte 0.000+
0.10 install./ c.v. g.o.: 3,0m2 techn. ruimte 0.000+
0.09 berging g.o.: 2,4m2 bergruimte 0.000+
0.11 mivs- toilet g.o.: 3,6m2 toiletruimte 0.000+
0.02 kantoor/ informatie g.o.: 99,4m2 verblijfsruimte 0.000+
nieuwe vluchtroute-aanduiding
nieuwe systeemwand met beglazing
bestaande doorgang dichtmetselen + voorzien van nieuwe geisoleerde voorzetwand
ENTREE
nieuwe entreepui met dubbele schuifdeur
bestaande h.w.a. verplaatst
0.01 entree g.o.: 3,5m2 verkeersruimte
optioneel: vaste beglazing vervangen door draaikiepramen
bestaande stalen trap demonteren/ verwijderen
kasten
0.12 spreekkamer g.o.: 24,2m2 verblijfsruimte 0.000+
systeemwand (kozijnprofiel)
0.14 ontvangstruimte g.o.: 13,5m2 verblijfsruimte 0.000+
nieuw houten deurkozijn met zijlicht
TOTAAL M2 GEARCEERD DEEL = 60M2
0.13 tochtportaal g.o.: 5,5m2 verkeersruimte 0.000+
0.15 toiletten g.o.: 5,7m2 toiletruimte 0.000+
t. (h.)
t. (d.)
w.t.
bestaande brandslanghaspel verplaatst
bestaande brandbluss verwijder
0.16 kantoor g.o.: 9,3m2 verblijfsruimte 0.000+
bestaande toiletindeling verwijderen
voorlopige nieuwe indeling kantoor
optioneel: nieuw gevelkozijn