

blad/detail	datum	Wijz. datum
H001	13-02-2025	
H002	13-02-2025	
V001	13-02-2025	
V002	13-02-2025	
V003	13-02-2025	
V004	13-02-2025	
V005	13-02-2025	
V006	13-02-2025	
V007	13-02-2025	
V008	13-02-2025	
V009	13-02-2025	
V010	13-02-2025	
V011	13-02-2025	
V012	13-02-2025	
V013	13-02-2025	
V014	13-02-2025	
V015	13-02-2025	
V016	13-02-2025	
V101	13-02-2025	25-08-2025
V102	13-02-2025	25-08-2025
V103	13-02-2025	25-08-2025
V104	13-02-2025	25-08-2025
V105	13-02-2025	
V106	13-02-2025	
V107	13-02-2025	
V108	13-02-2025	
V109	13-02-2025	
V110	13-02-2025	
V111	13-02-2025	
V112	13-02-2025	
V113	13-02-2025	
V301	13-02-2025	
V302	13-02-2025	
V303	13-02-2025	
V304	13-02-2025	
V305	13-02-2025	

A	25-08-2025	LV	EOT	Wijziging gevelbekleding
Wijz.	Datum	Get.	Gec.	Omschrijving

Modulair woonconcept locatie Zierikzee					
PROJECT					
ONDERDEEL	Principedetails				
	Appartementen				
FASE	aanvraag omgevingsvergunning				
OPDRACHTGEVER	Zeeuwsland				
GETEKEND	LV	SCHAAL	1:10	WERKNUMMER	23.096_Z
GECONTROLEERD	EOT	DATUM	13-02-2025		
FORMAAT	A3	WIJZIGING	A	BLADNUMMER	AOV_400

voorgevel



achtergevel




**Wandopbouw - gevelbeplating
(Rc vlgs. BENG berekening)**

- gevelbeplating
- verduurzaamd houten stijl- en regelwerk
- waterkerende dampdoorlatende folie
- houten stijl- en regelwerk
- isolatie
- dampremmende folie
- metalstud wand

UNP200


tussenruimte tussen gevelbeplating
en stalen profiel t.b.v. montage


bevestiging aan HSB / casco vlgs
opgave constructeur / staalleverancier

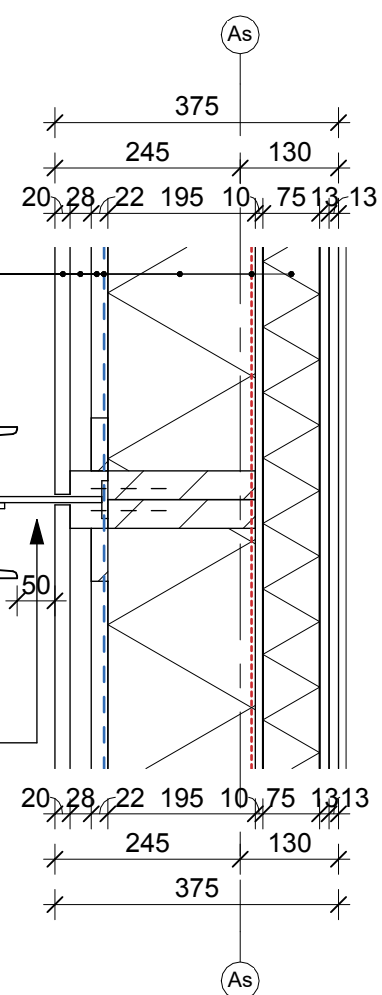



Wandopbouw - gevelbeplating
(Rc vlgs. BENG berekening)


- gevelbeplating
- verduurzaamd houten stijl- en regelwerk
- waterkerende dampdoorlatende folie
- houten stijl- en regelwerk
- isolatie
- dampremmende folie
- constructieve wand vlgs Circle Casco

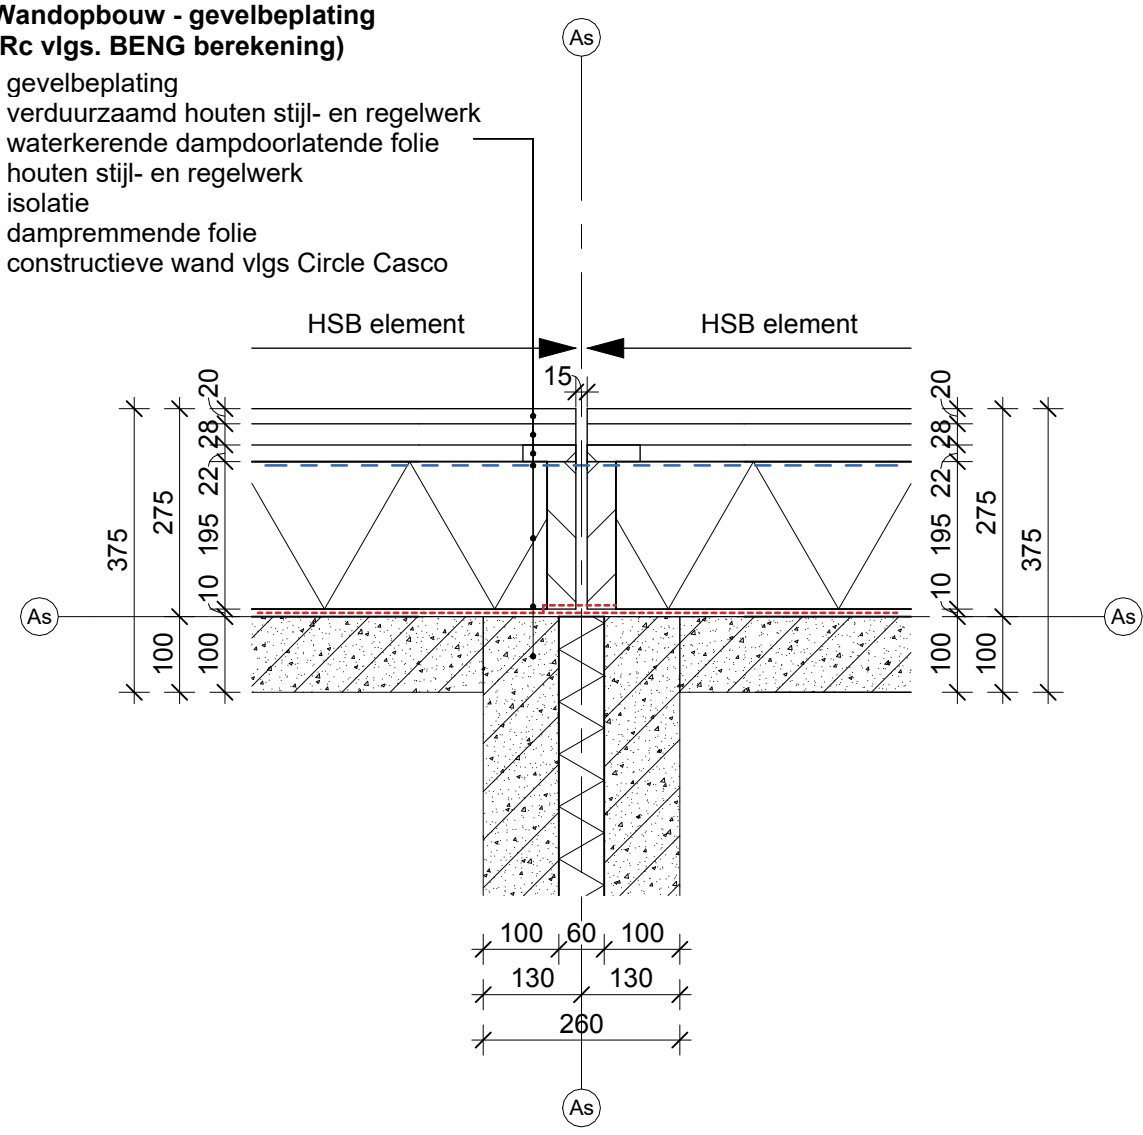


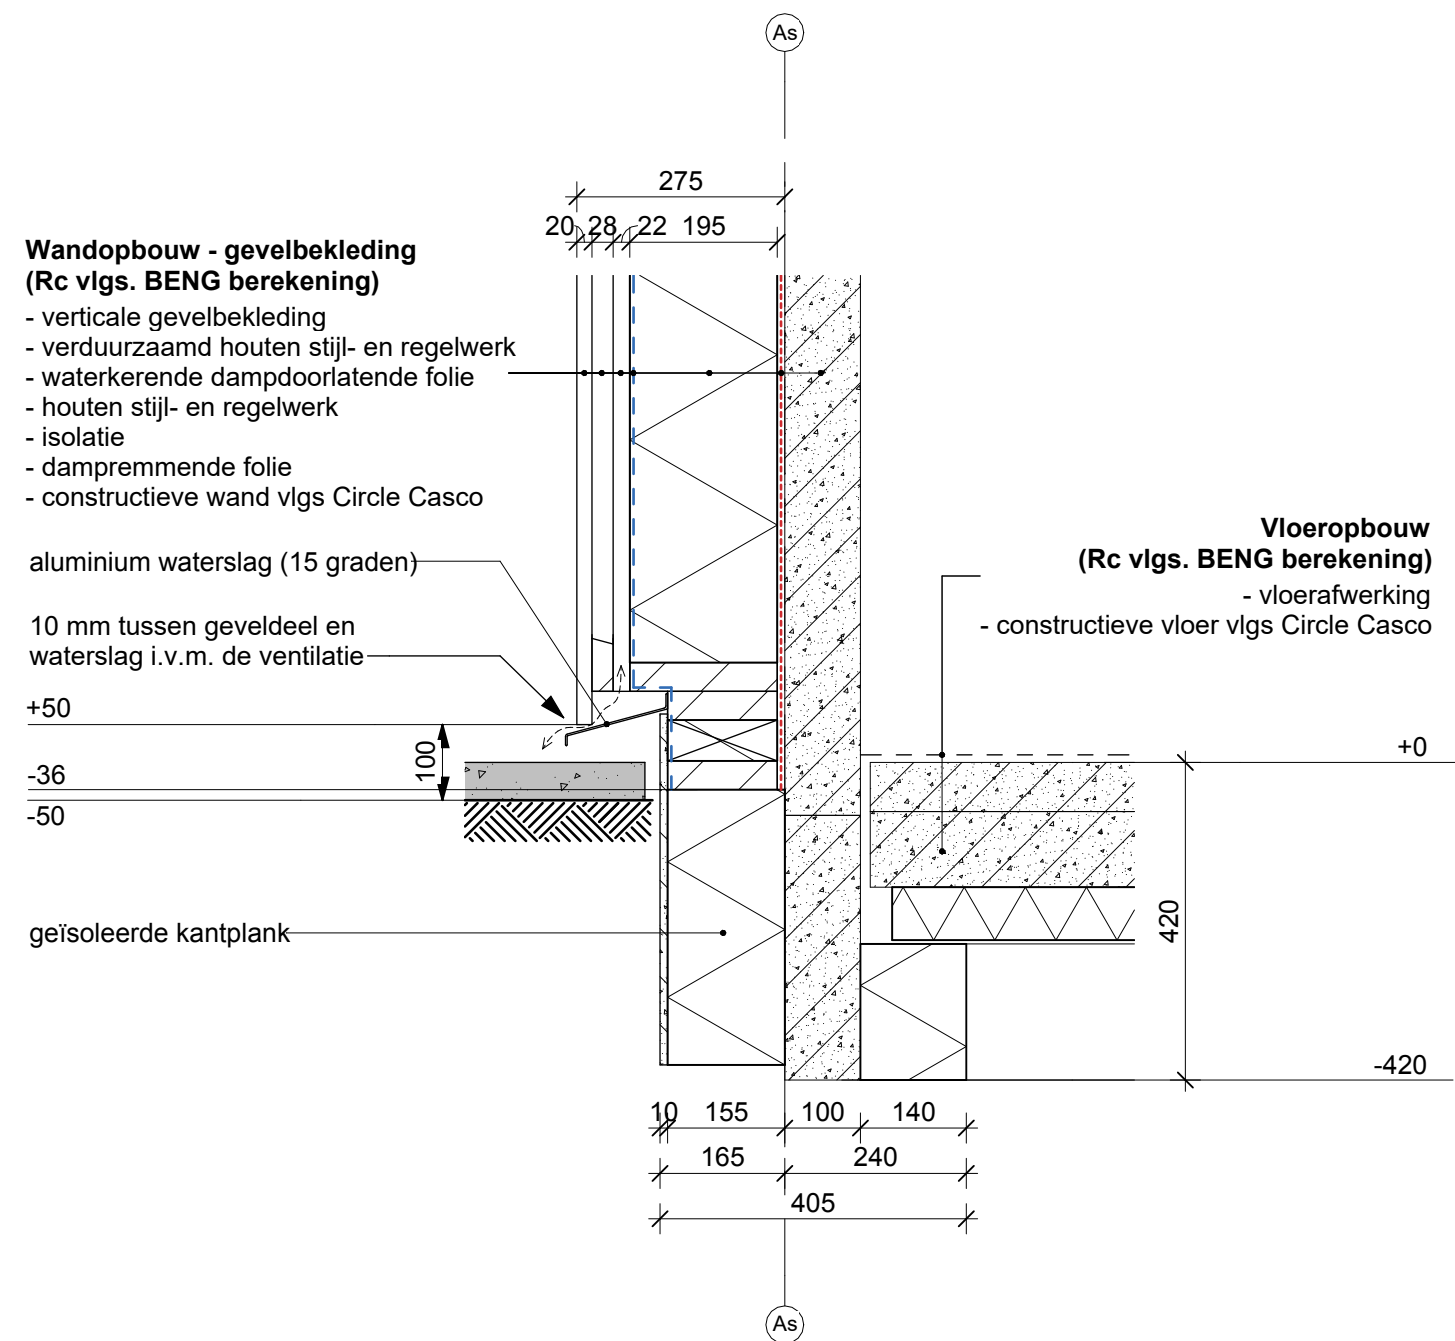


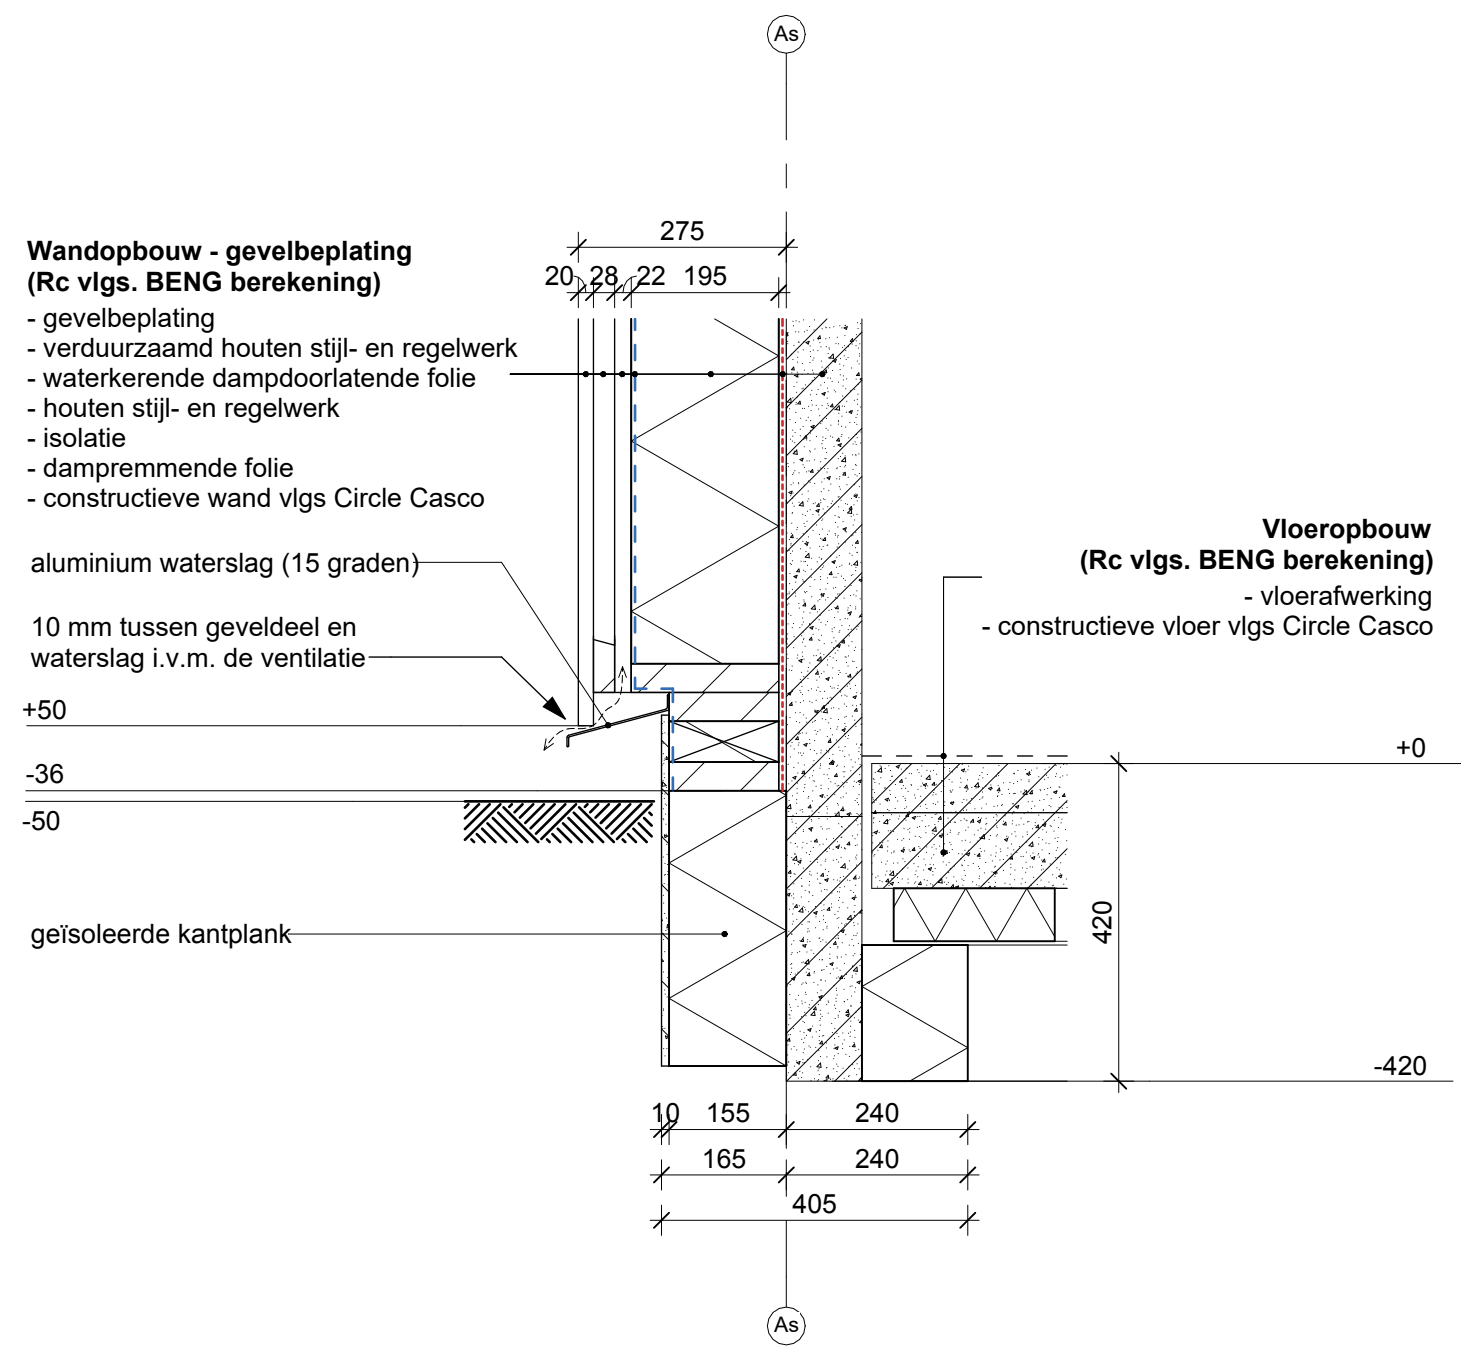


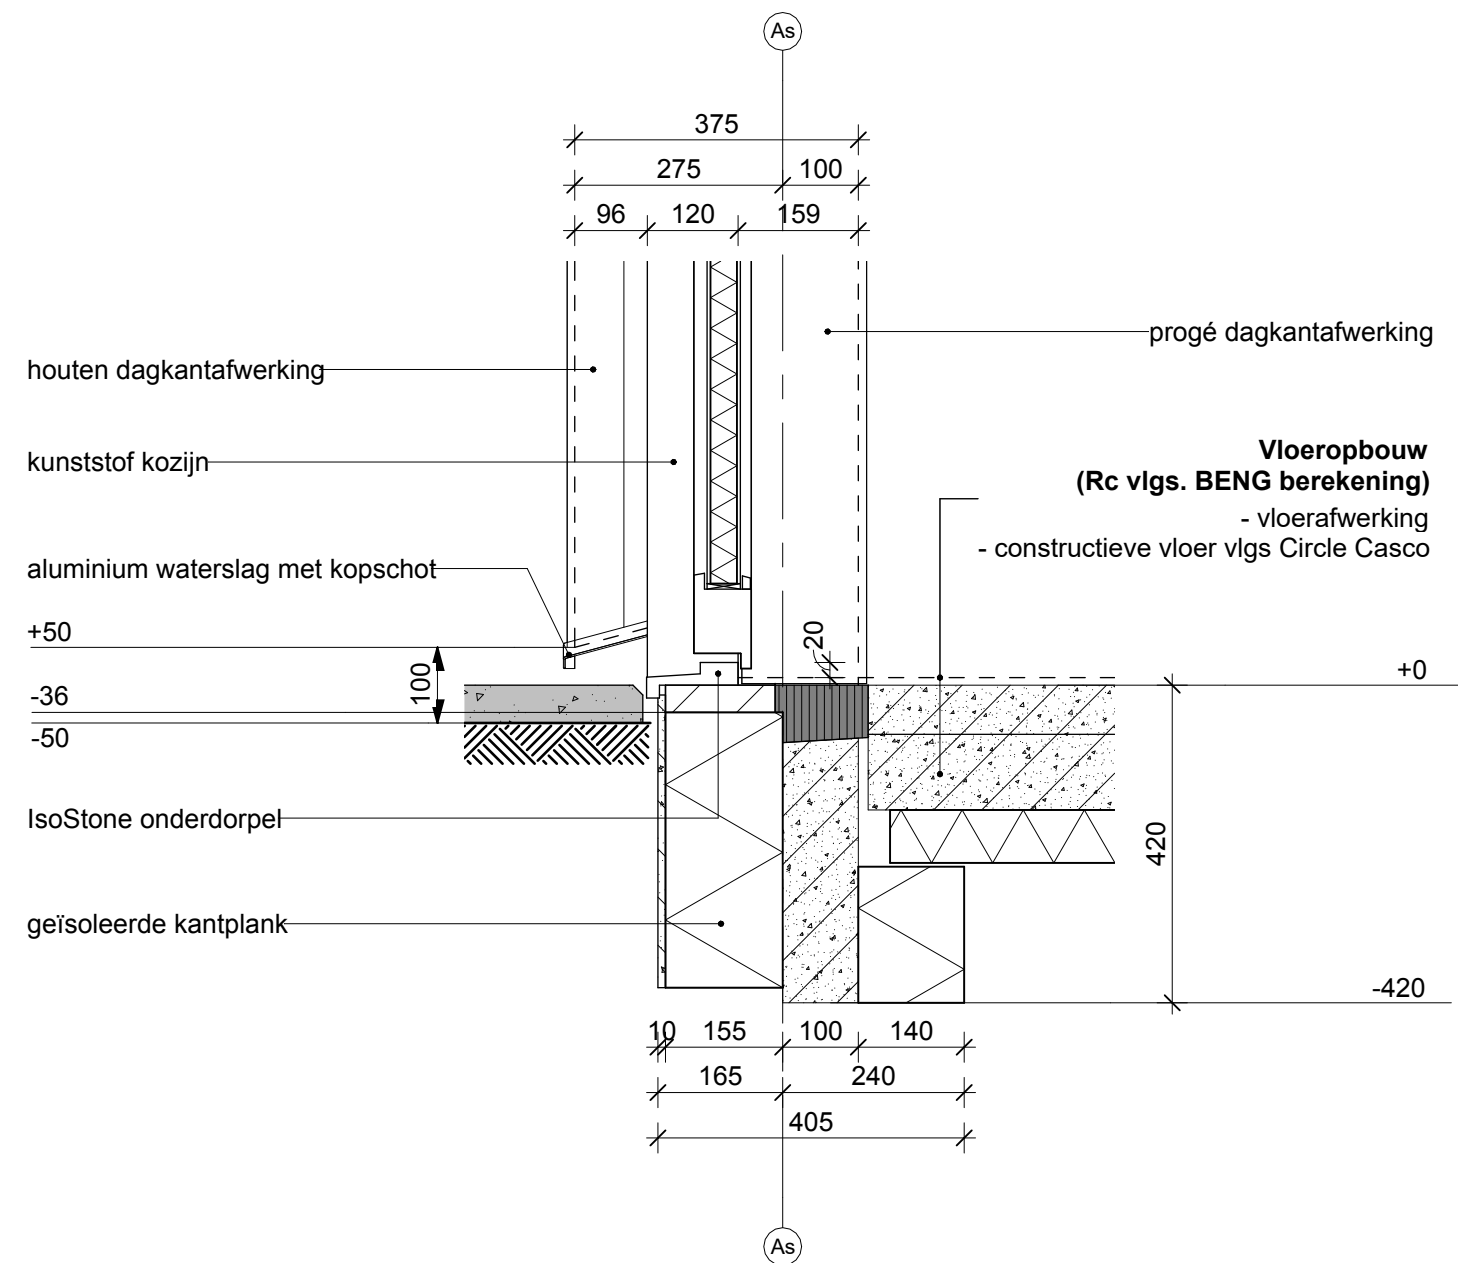


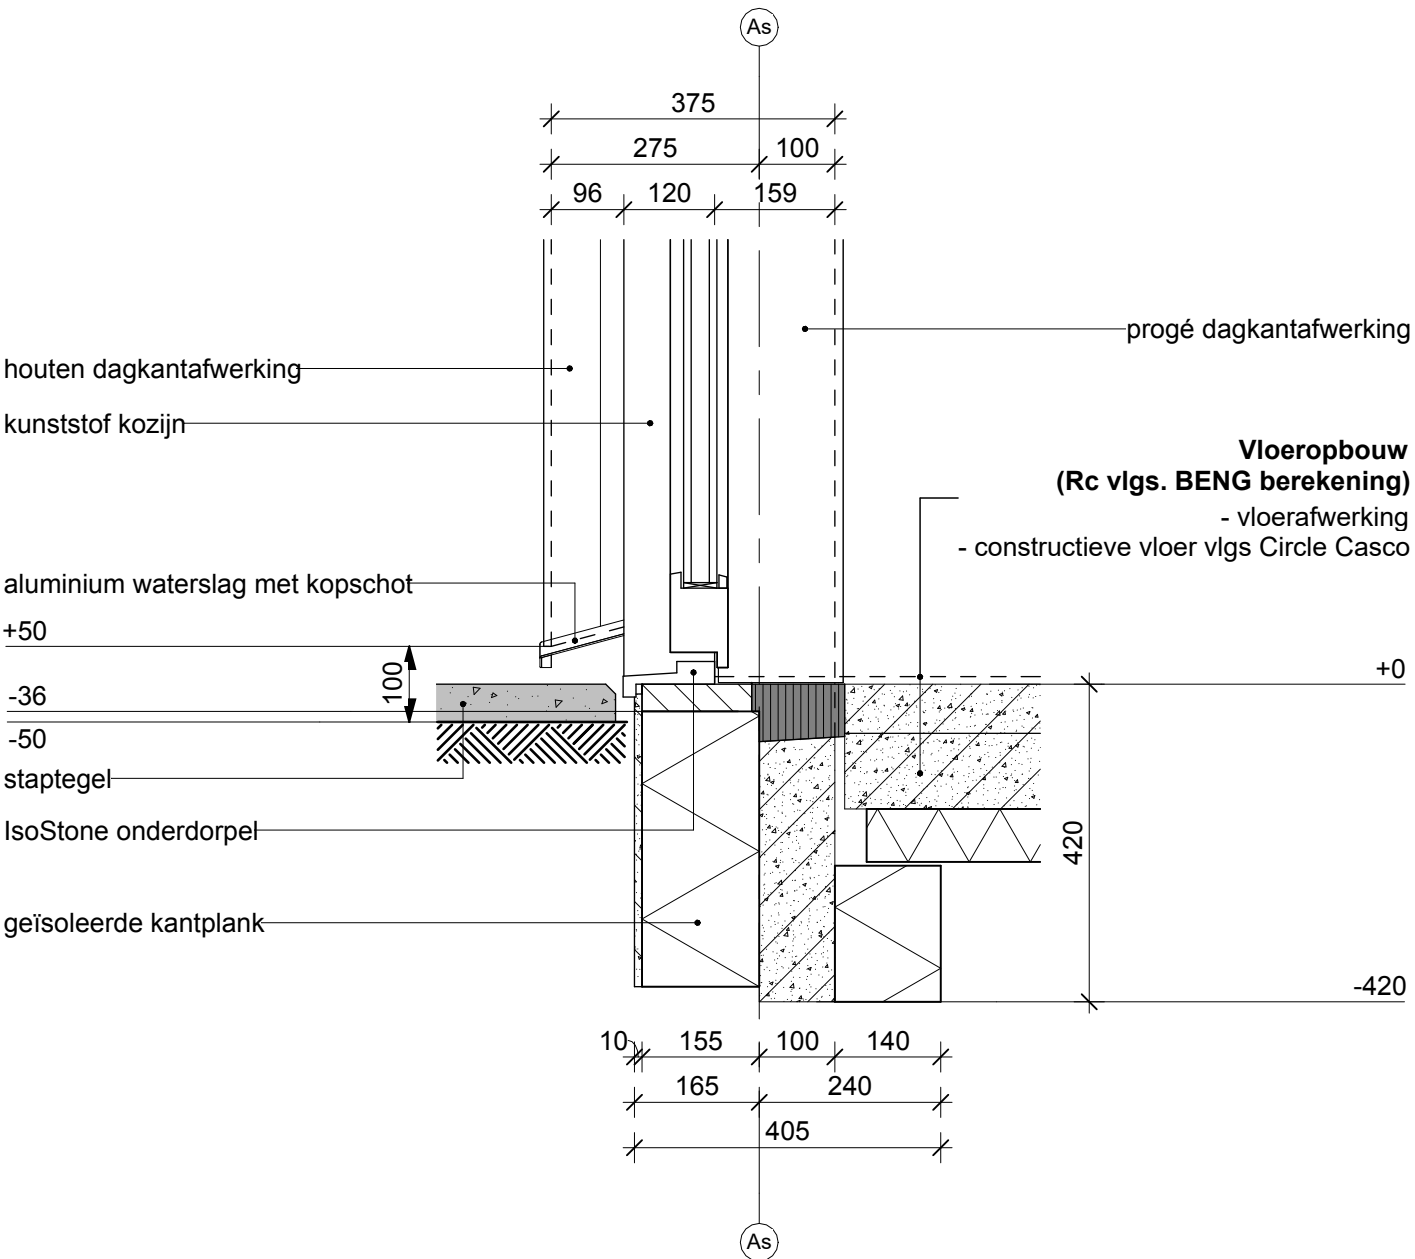


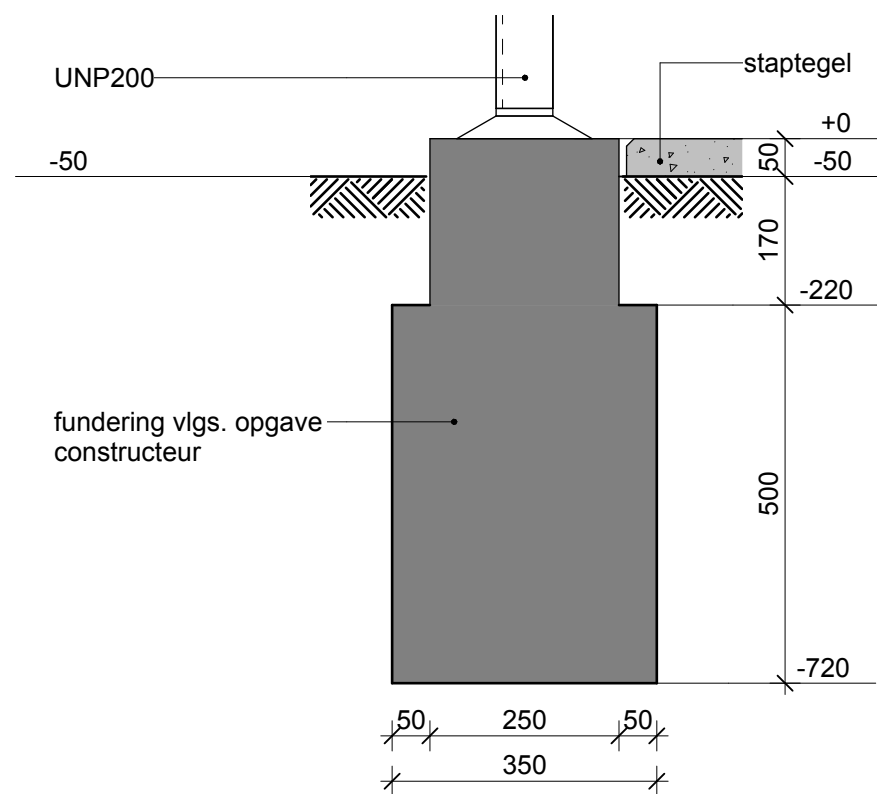


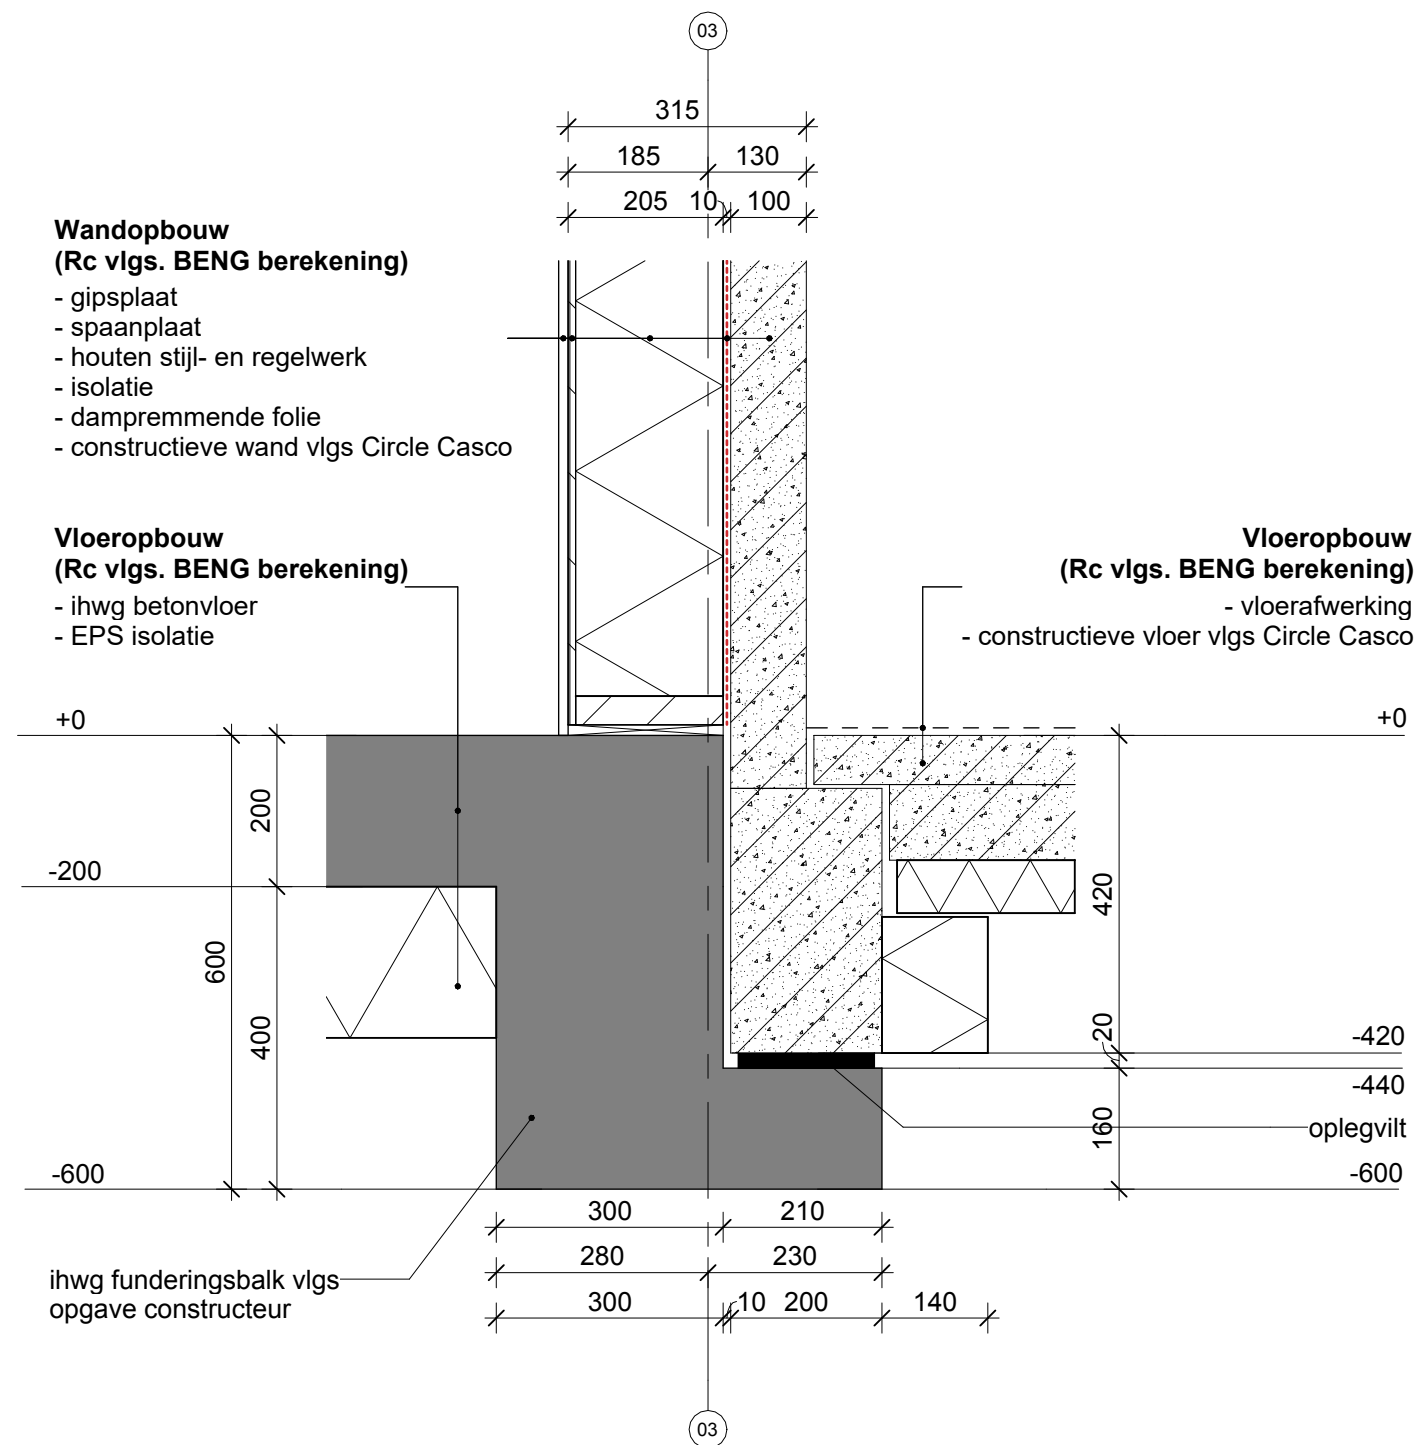


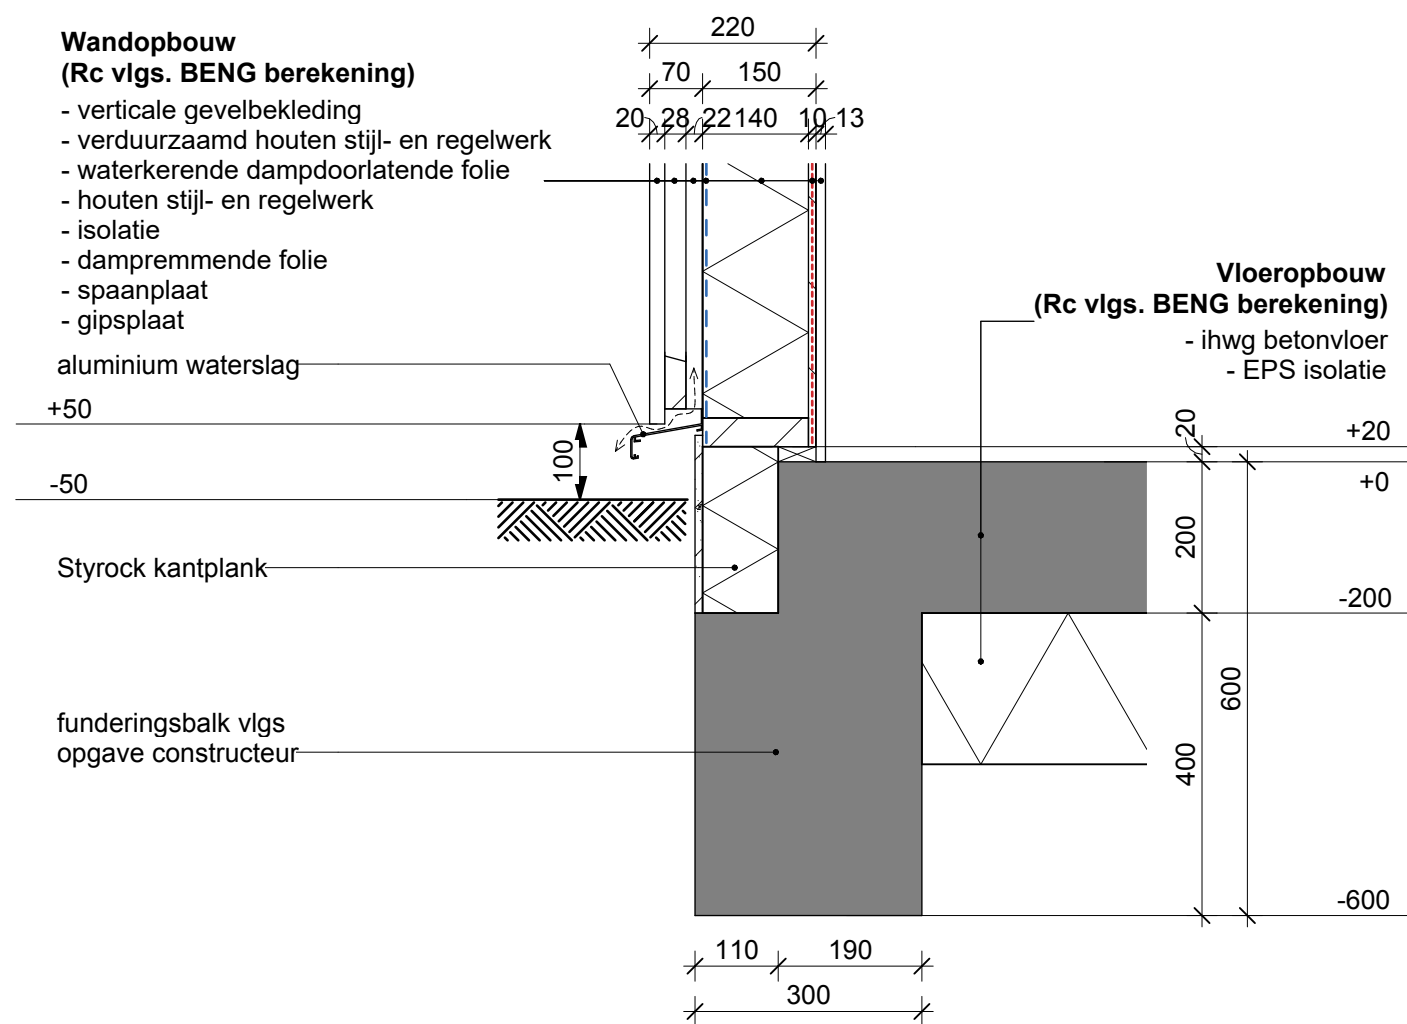


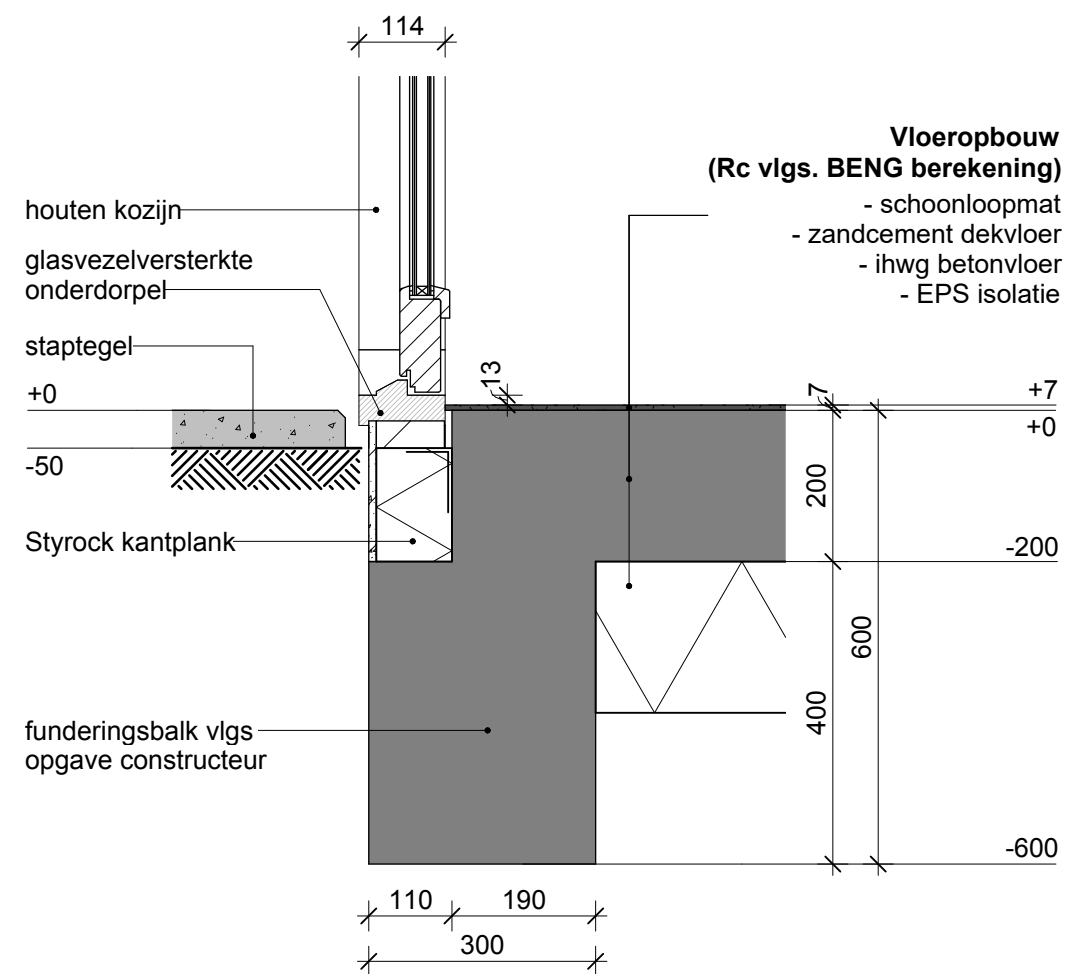


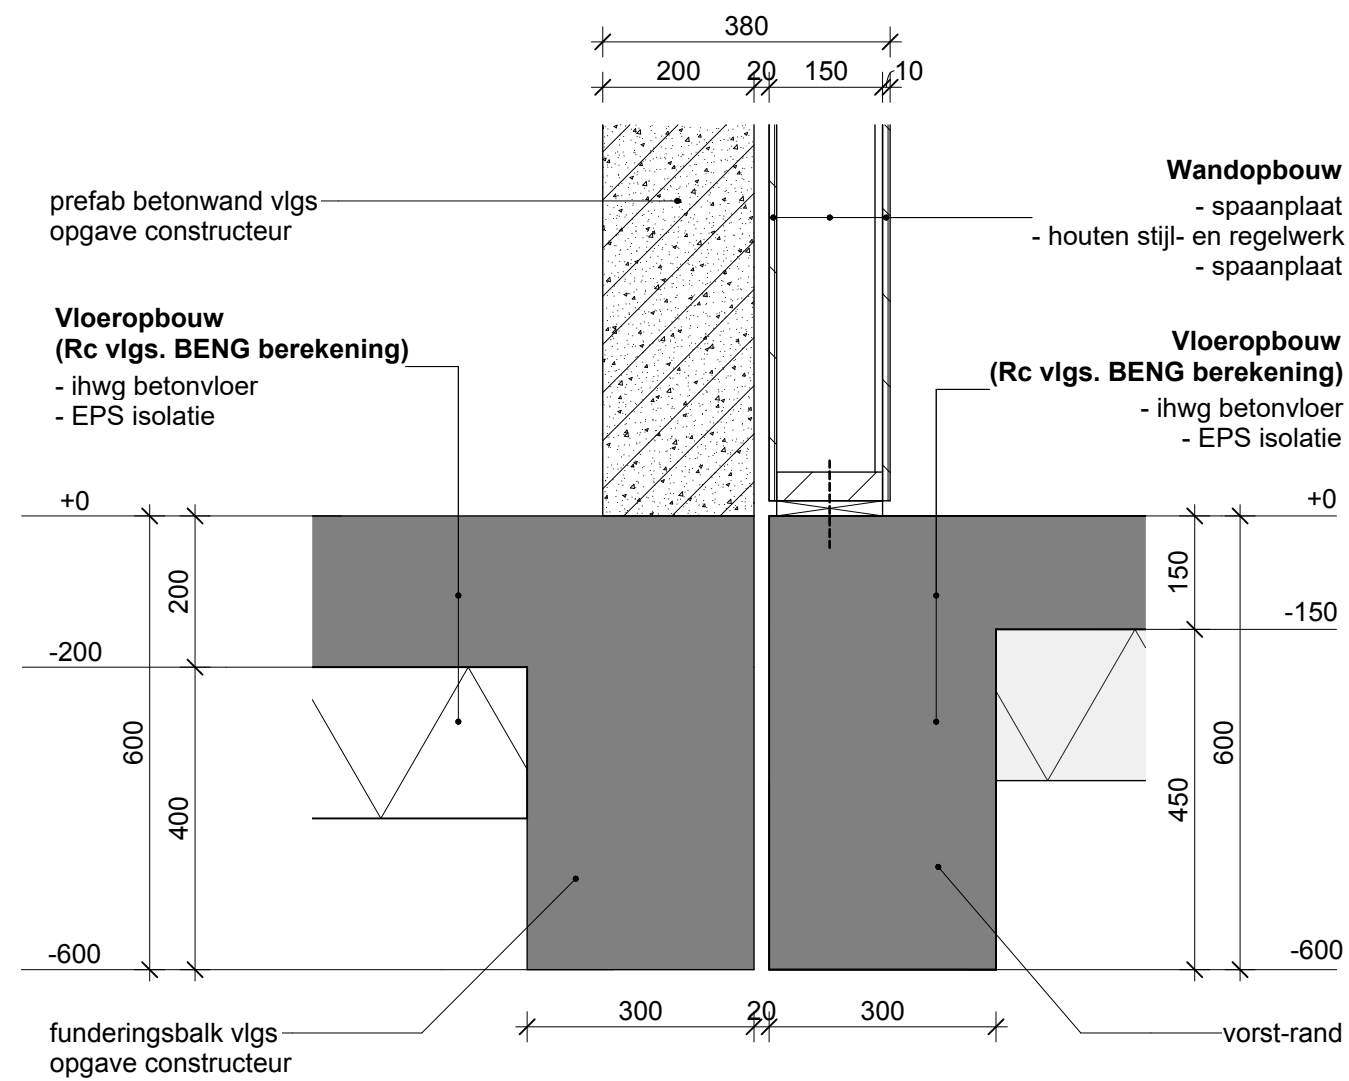


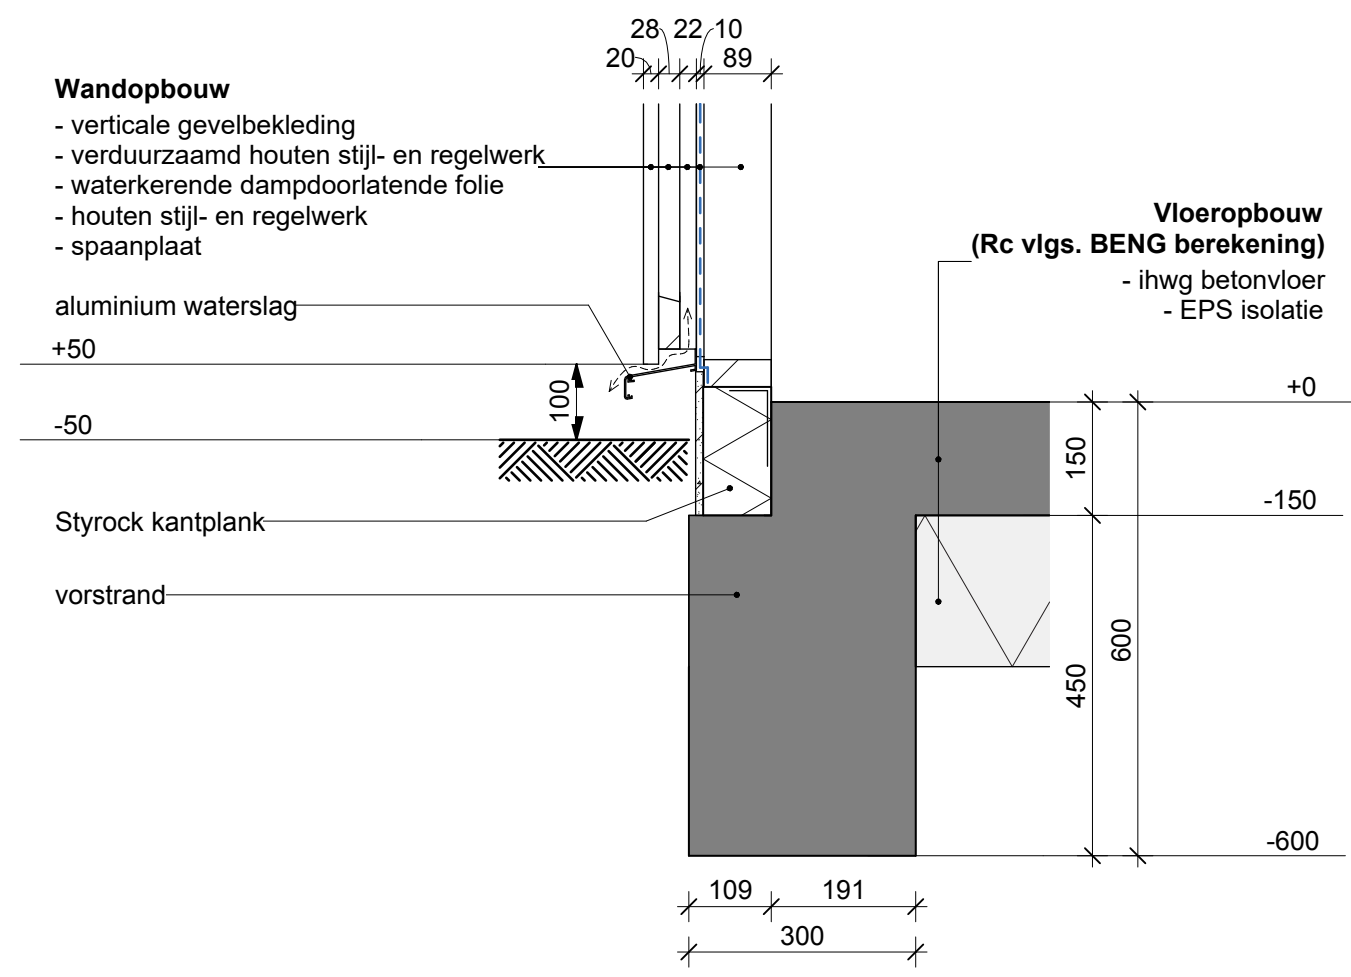


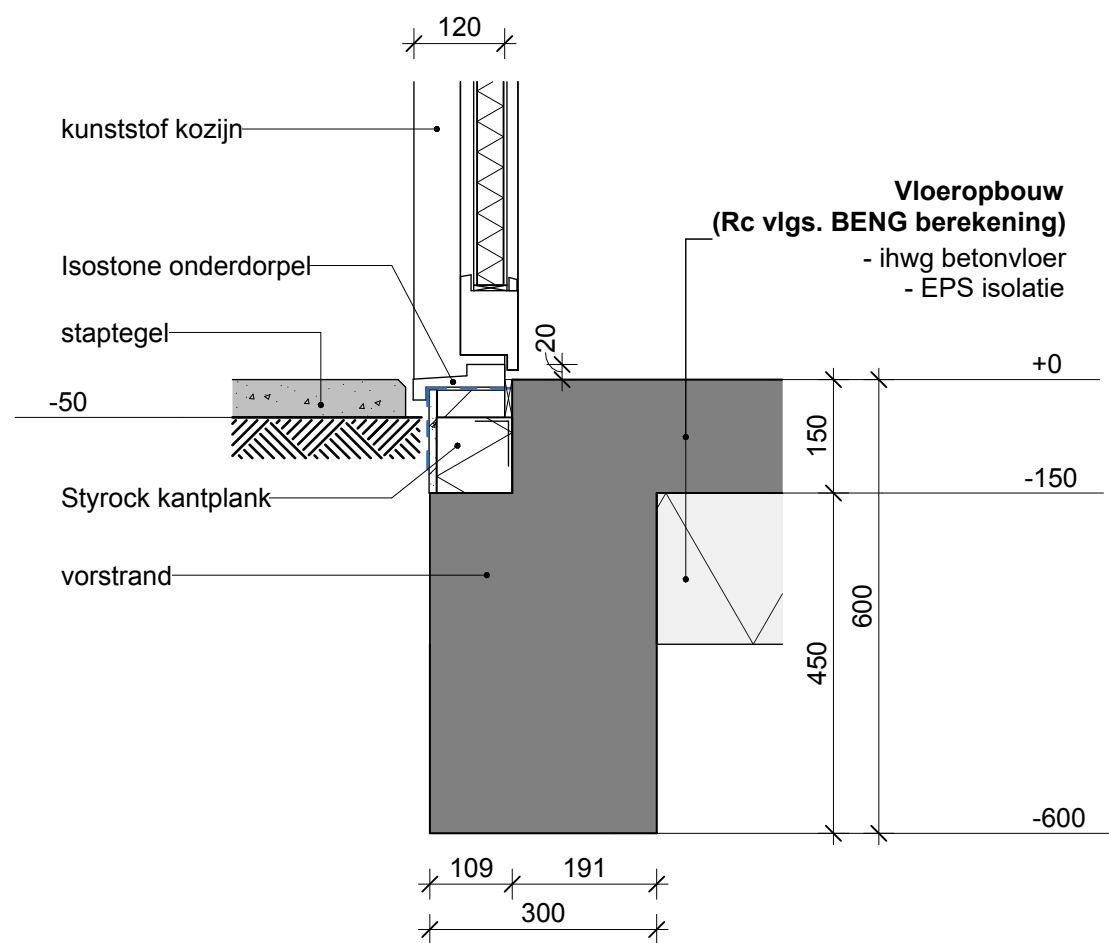


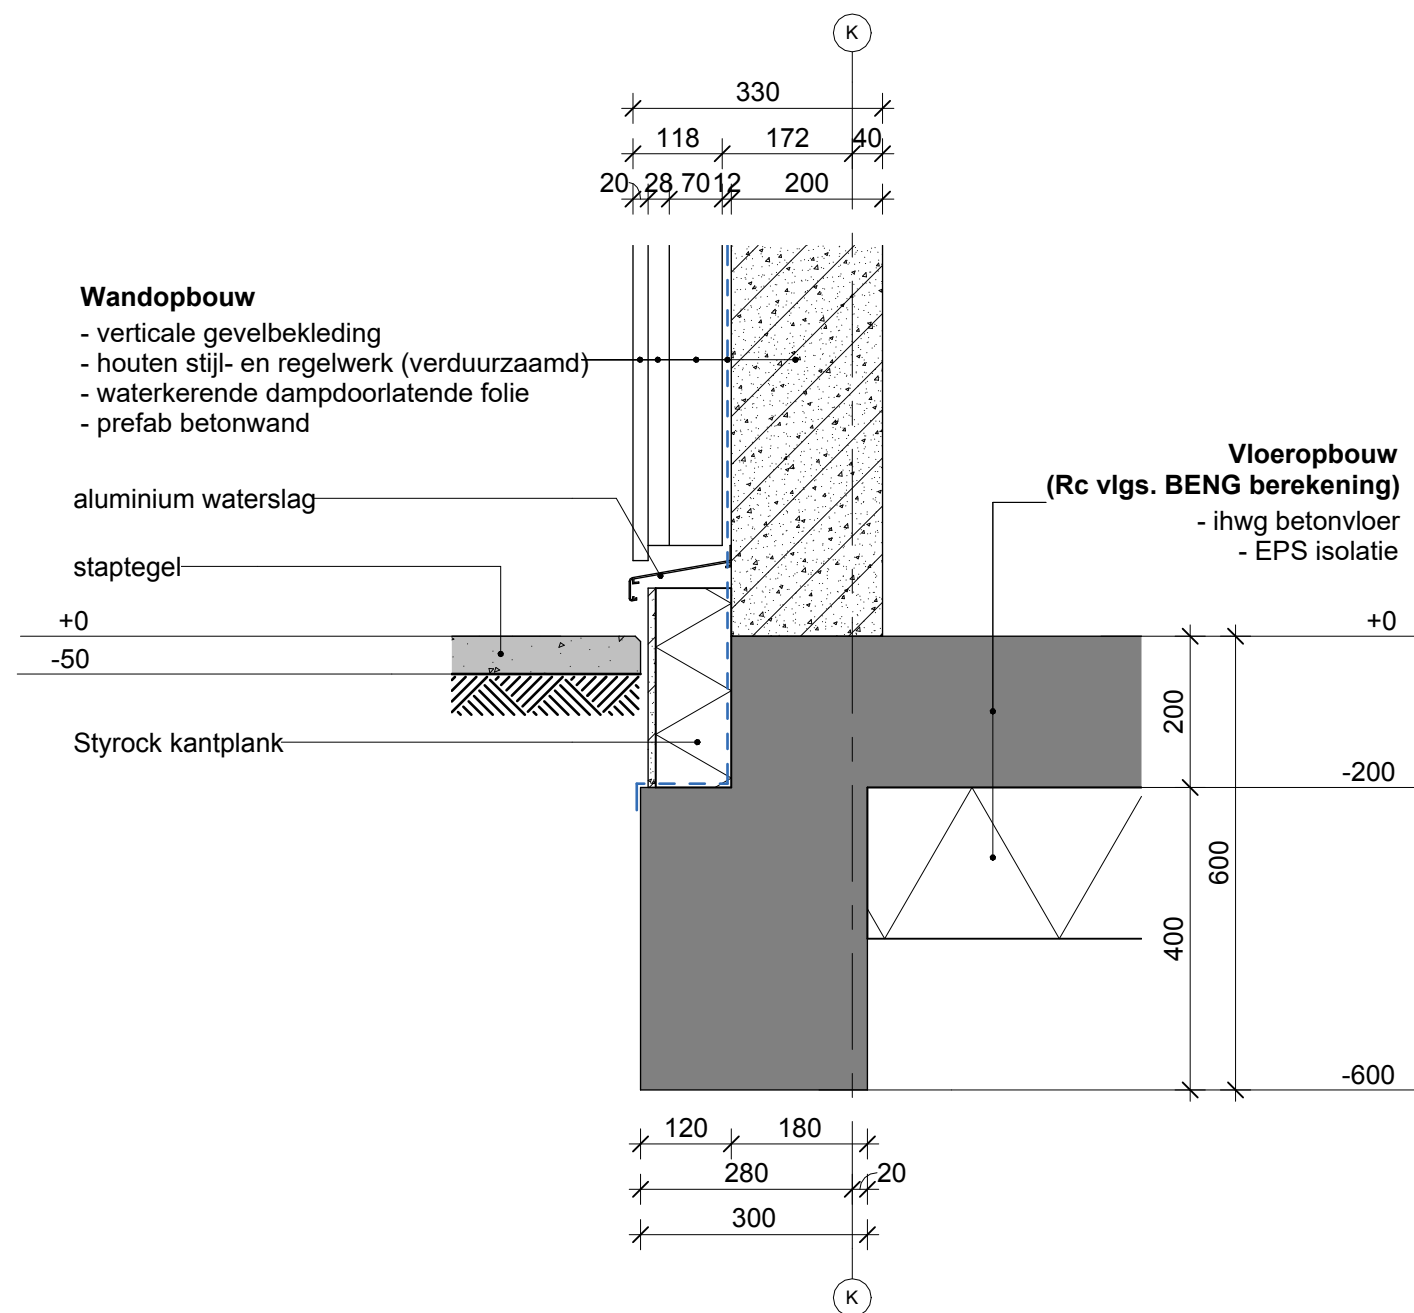


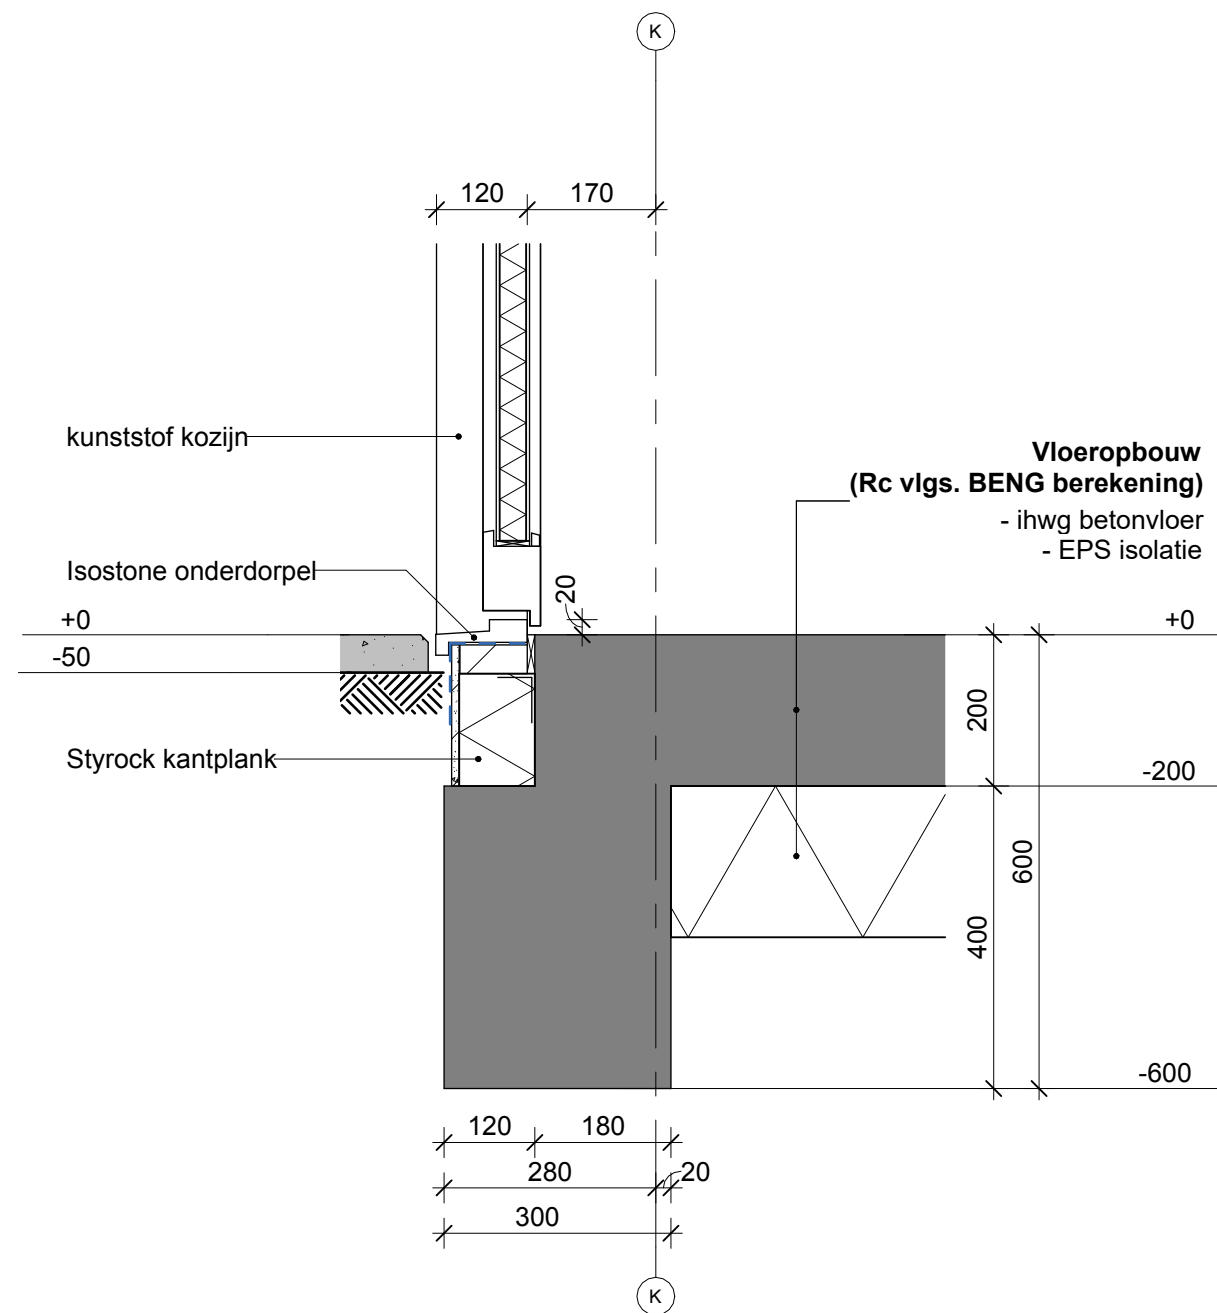


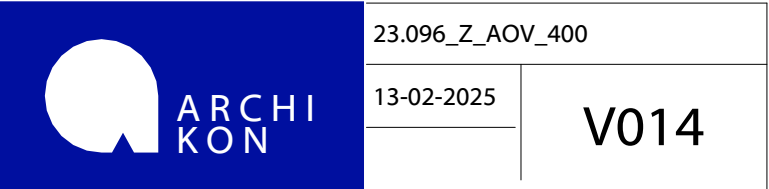


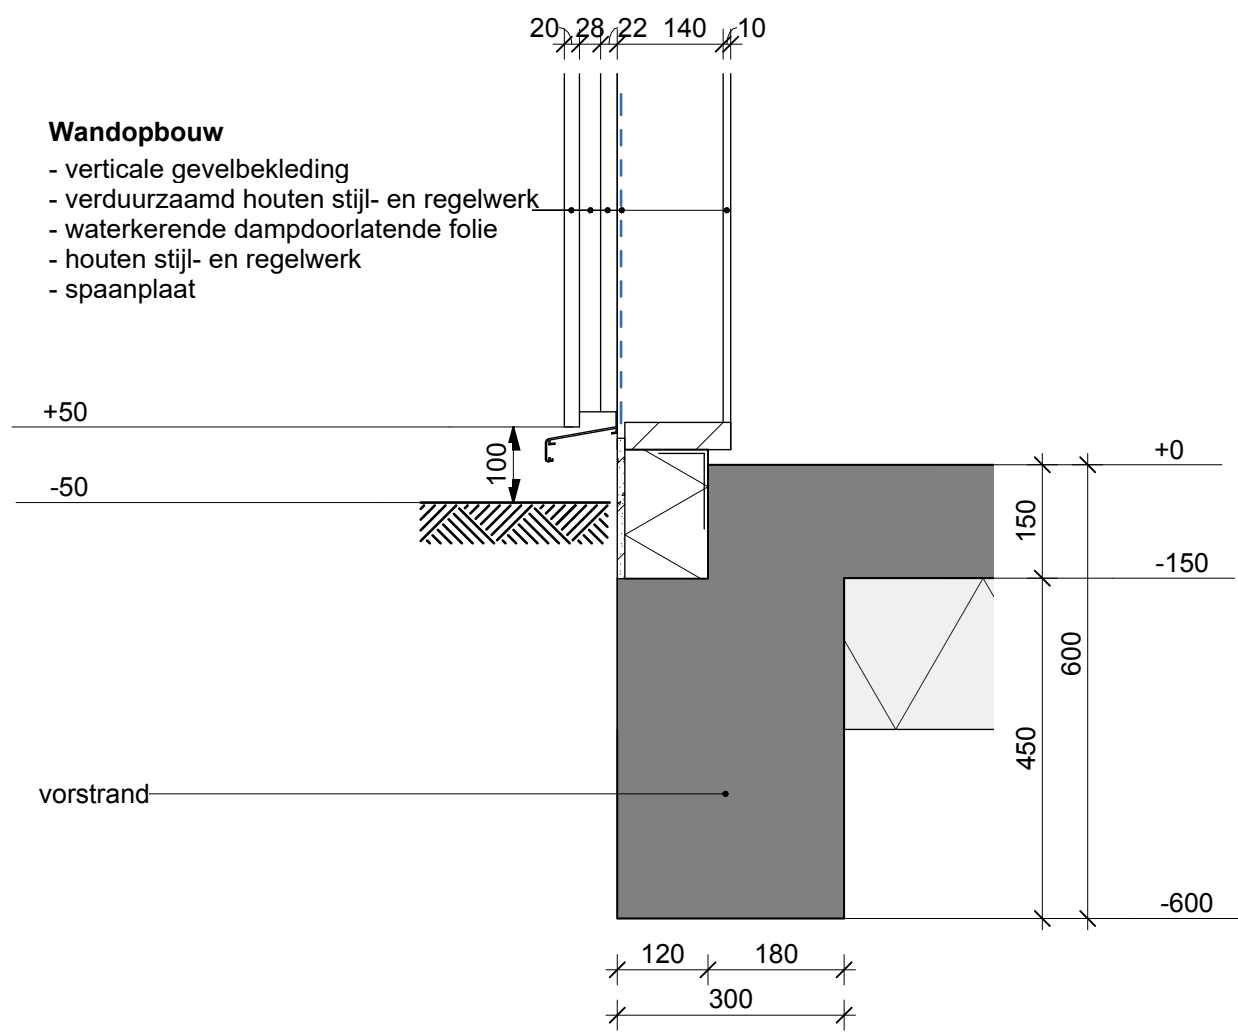


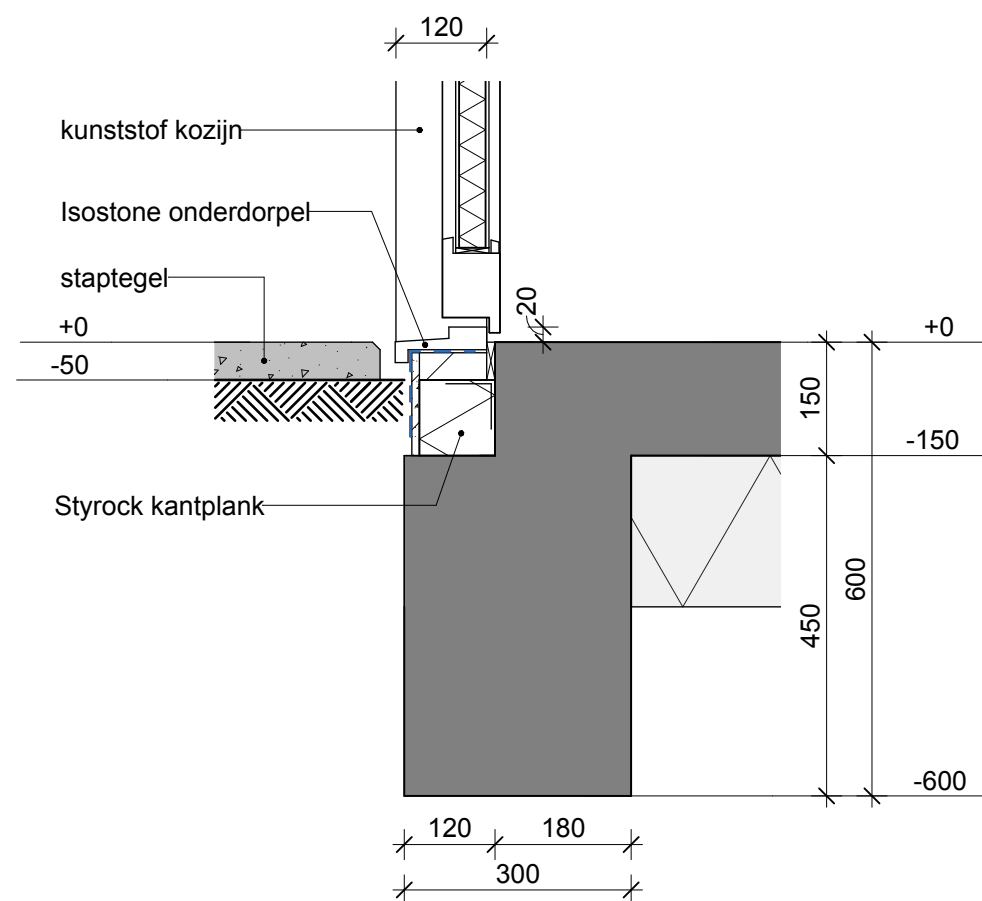


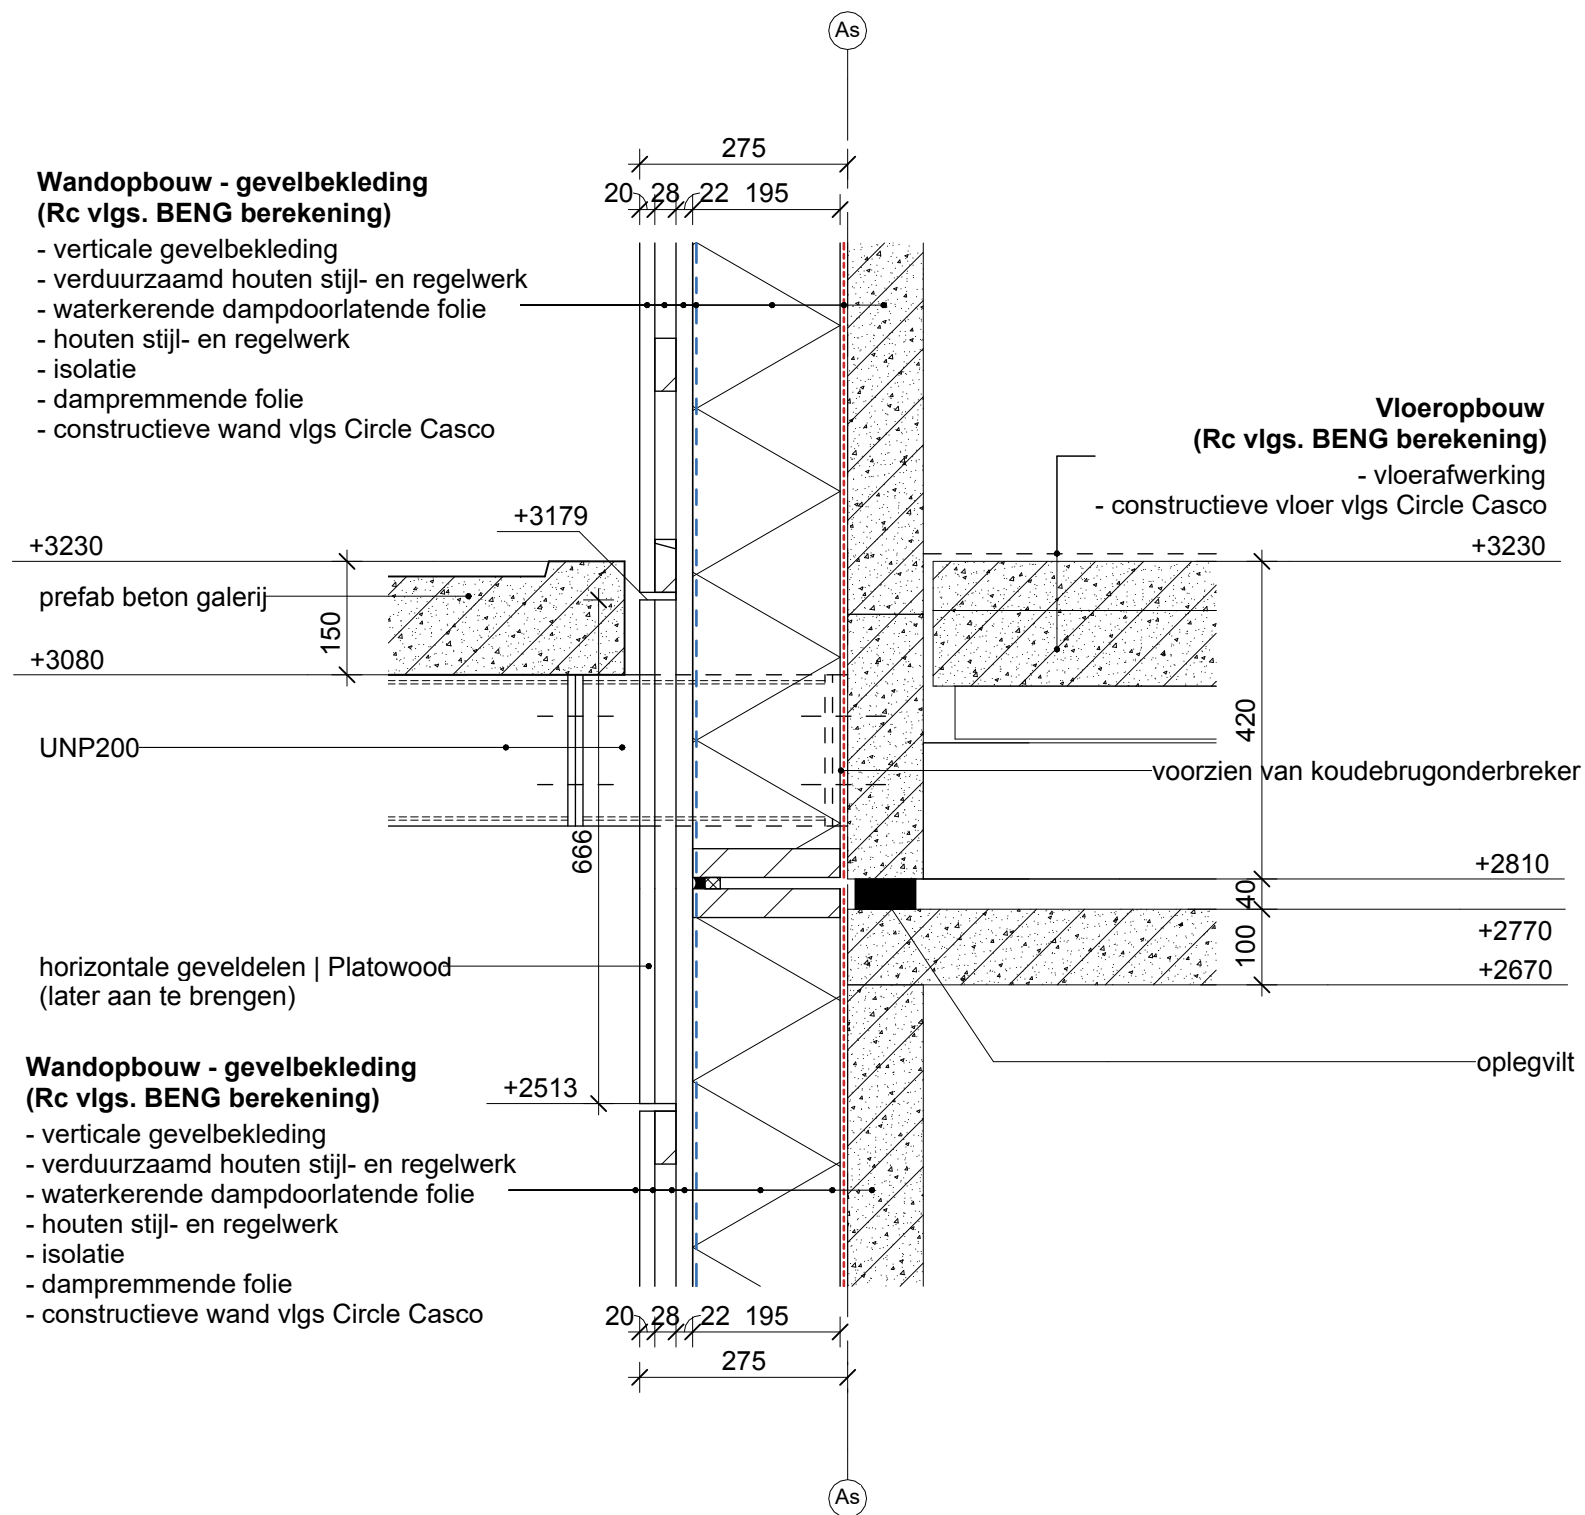


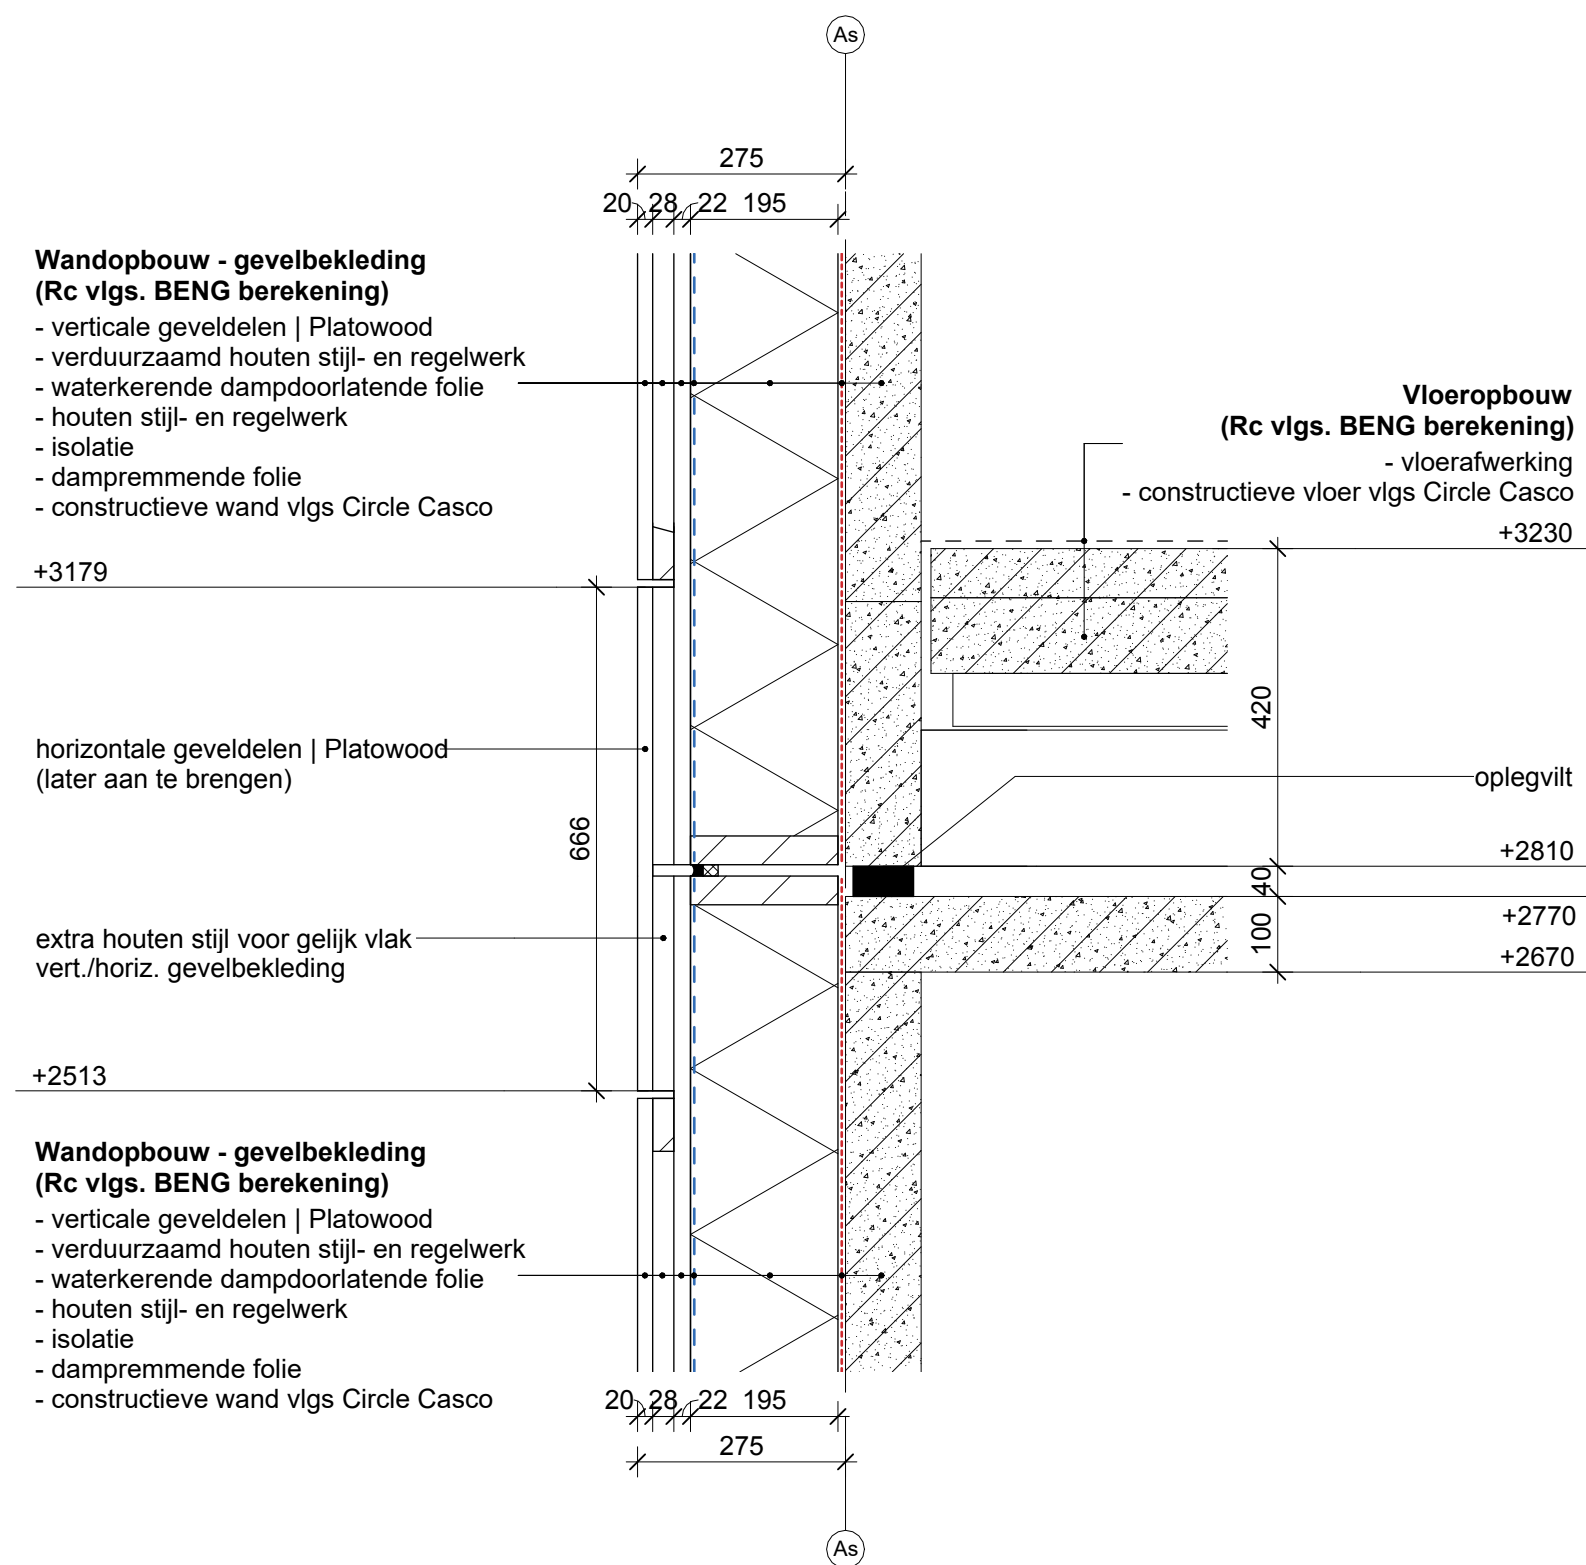


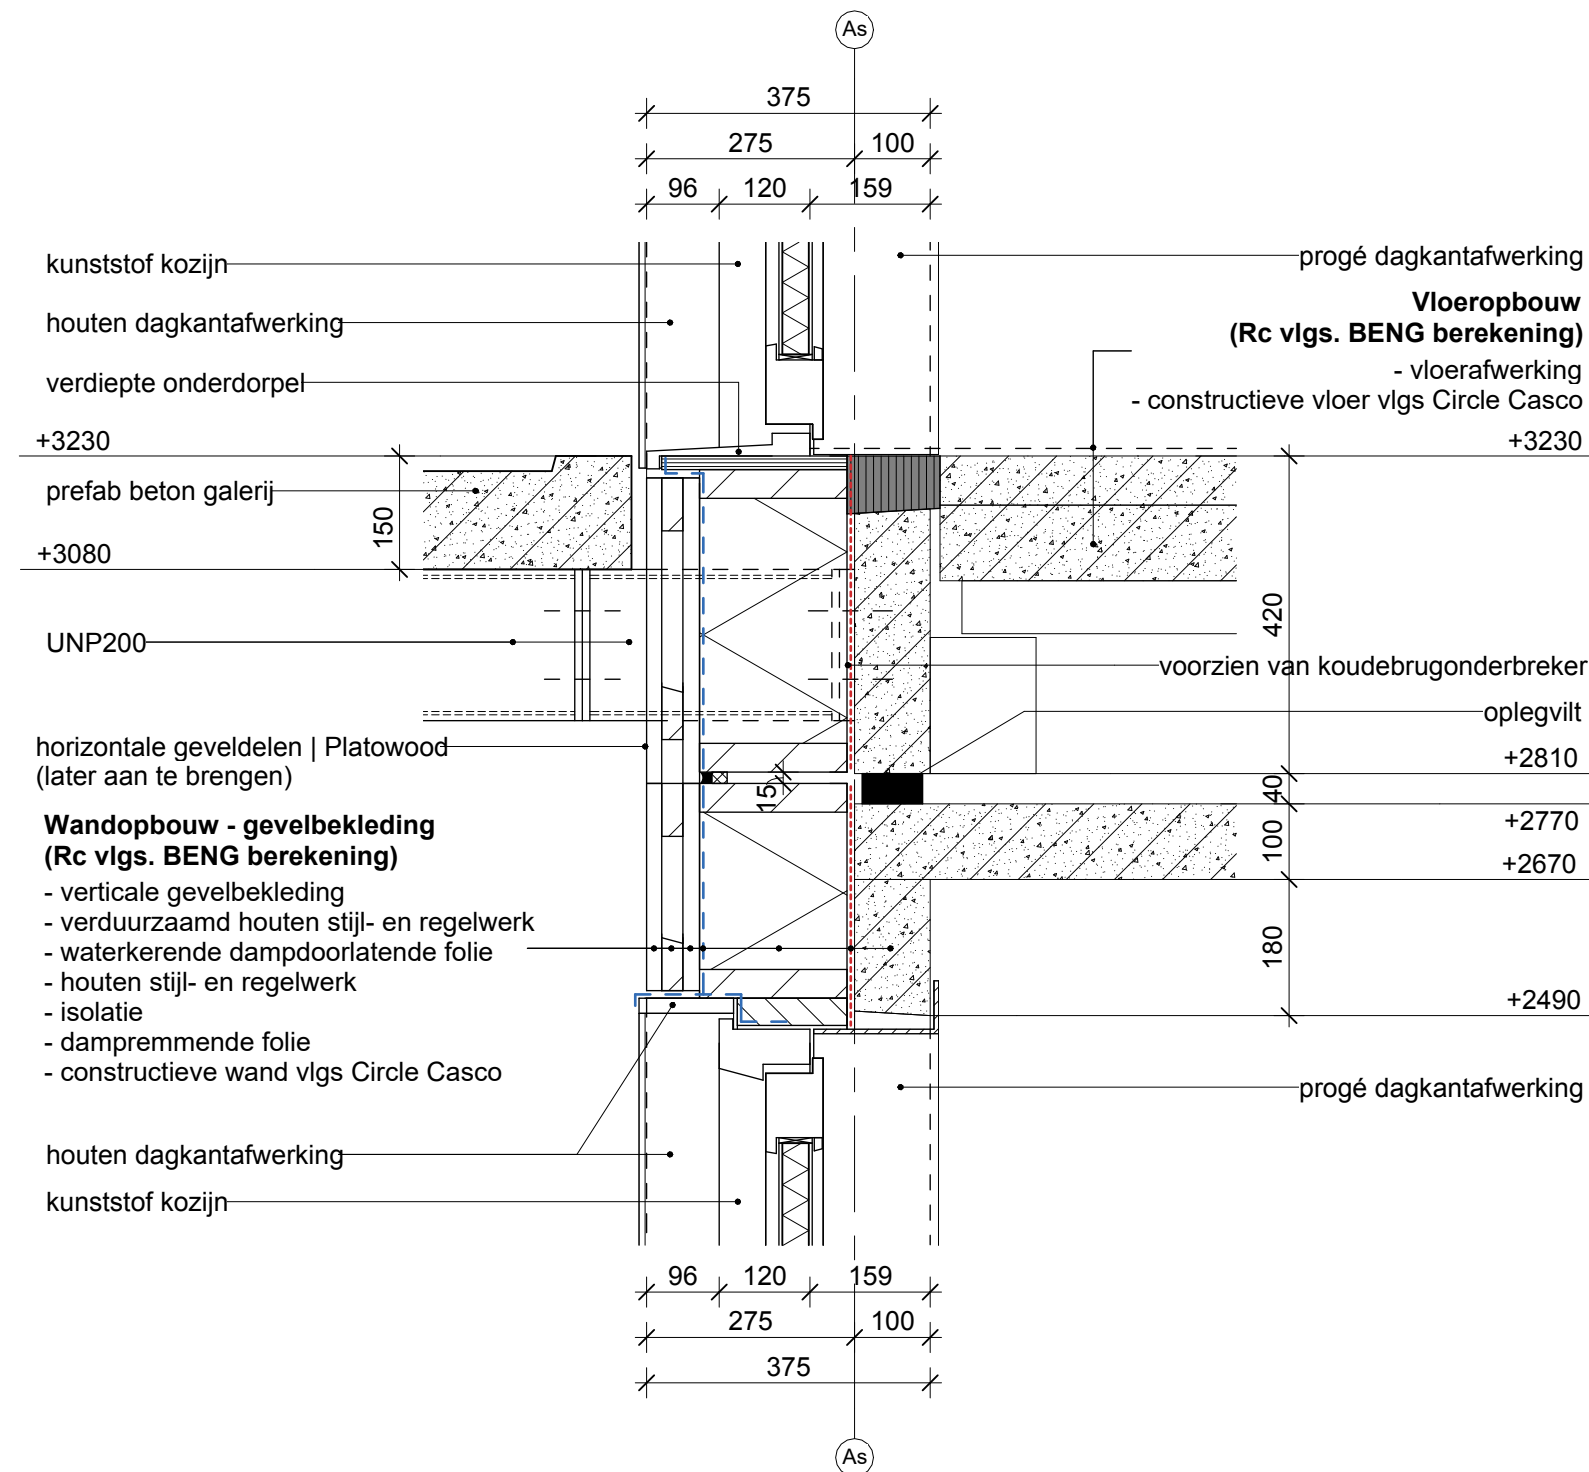


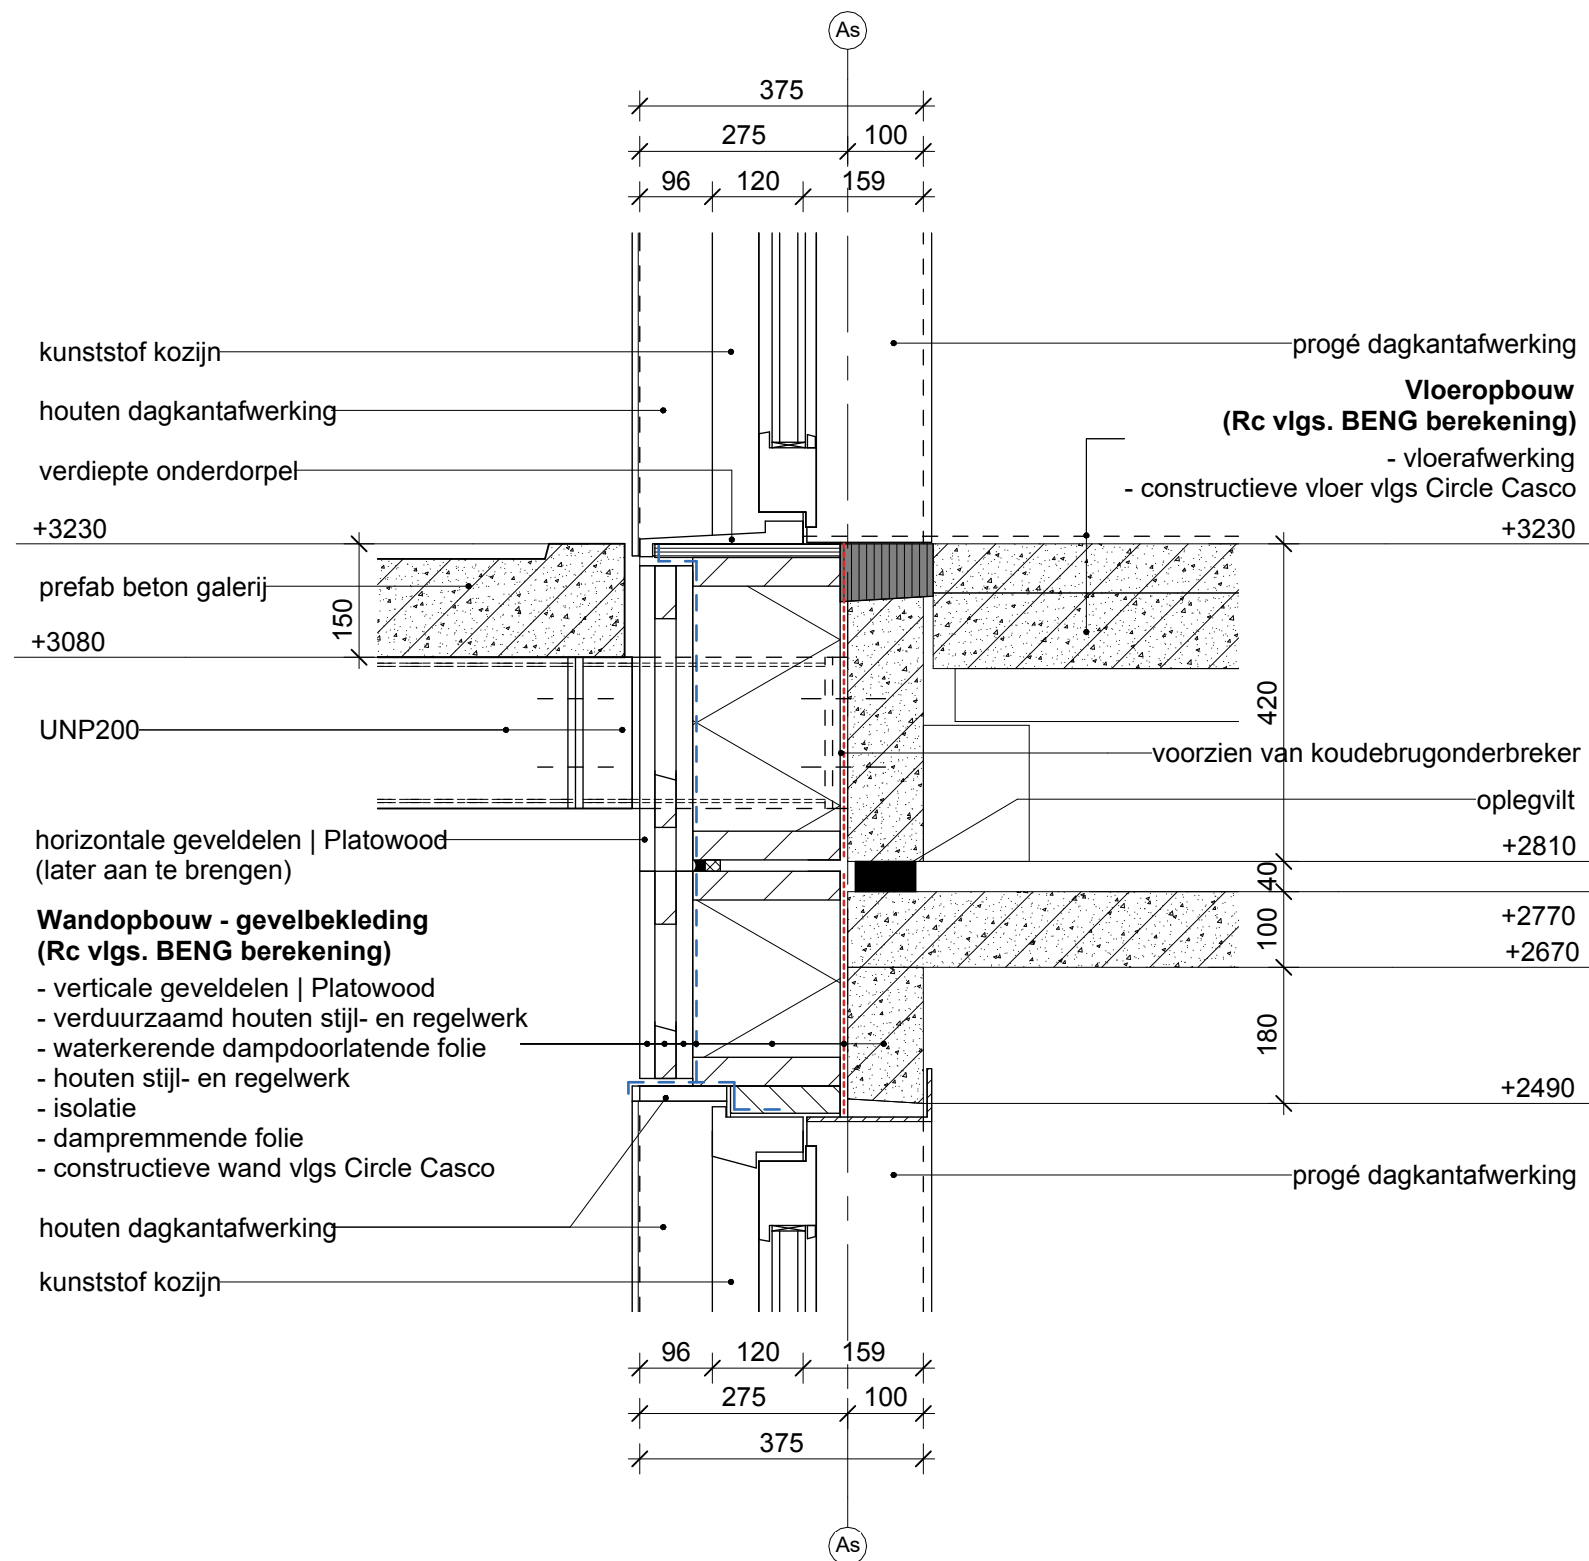


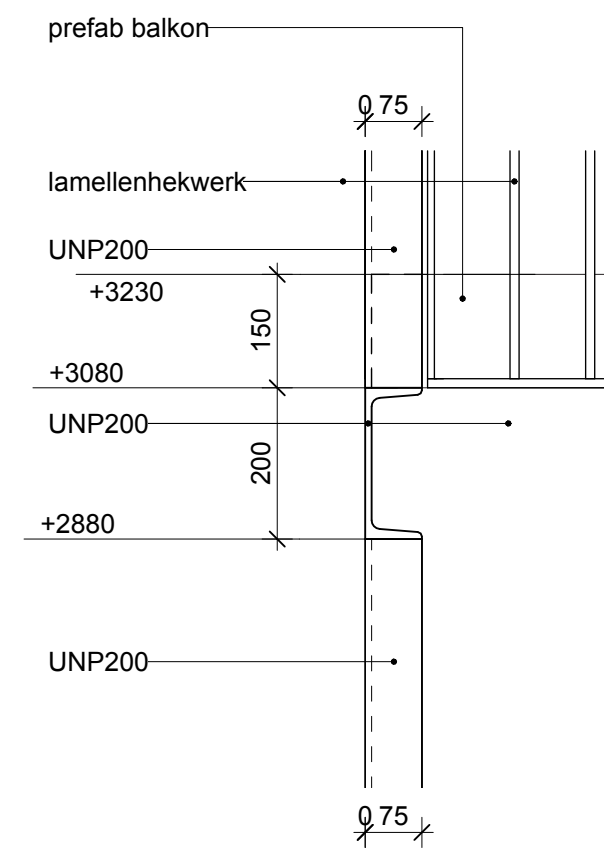


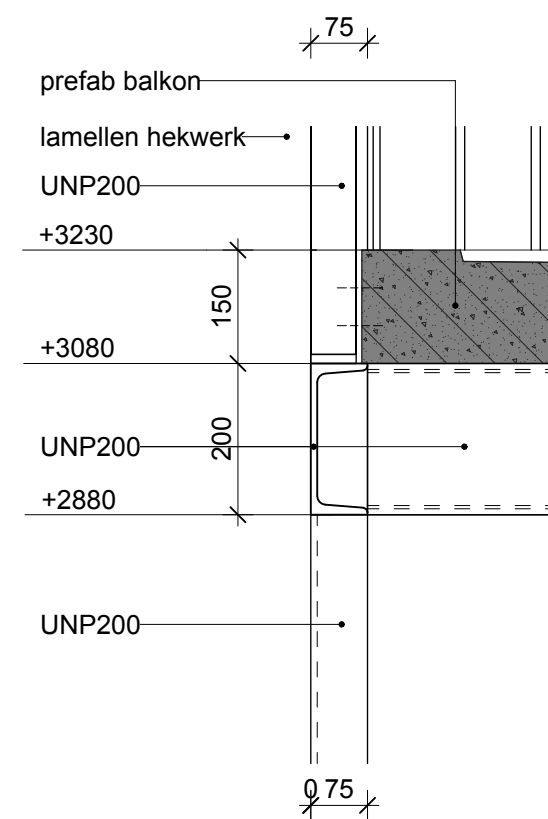


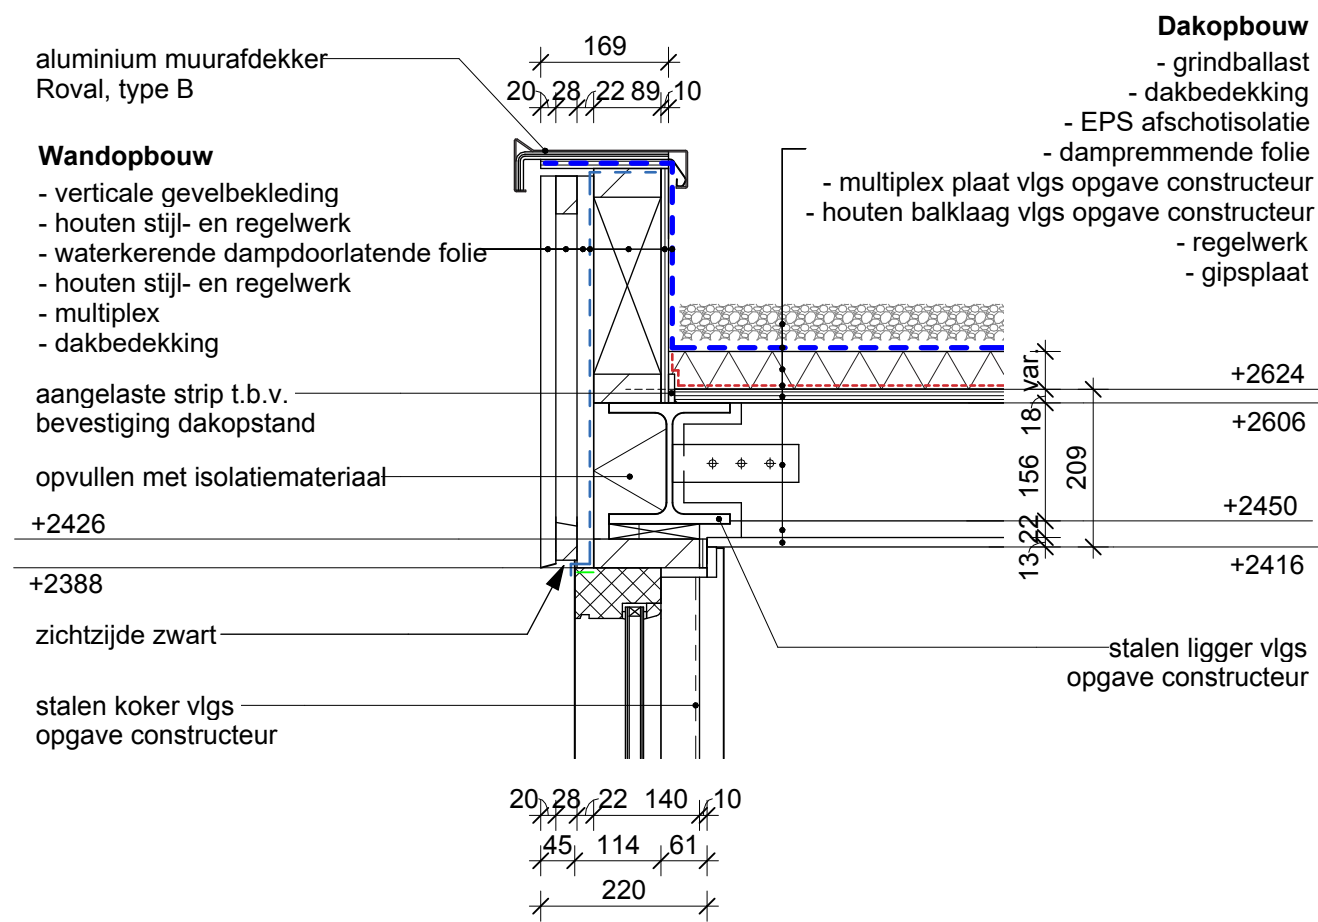


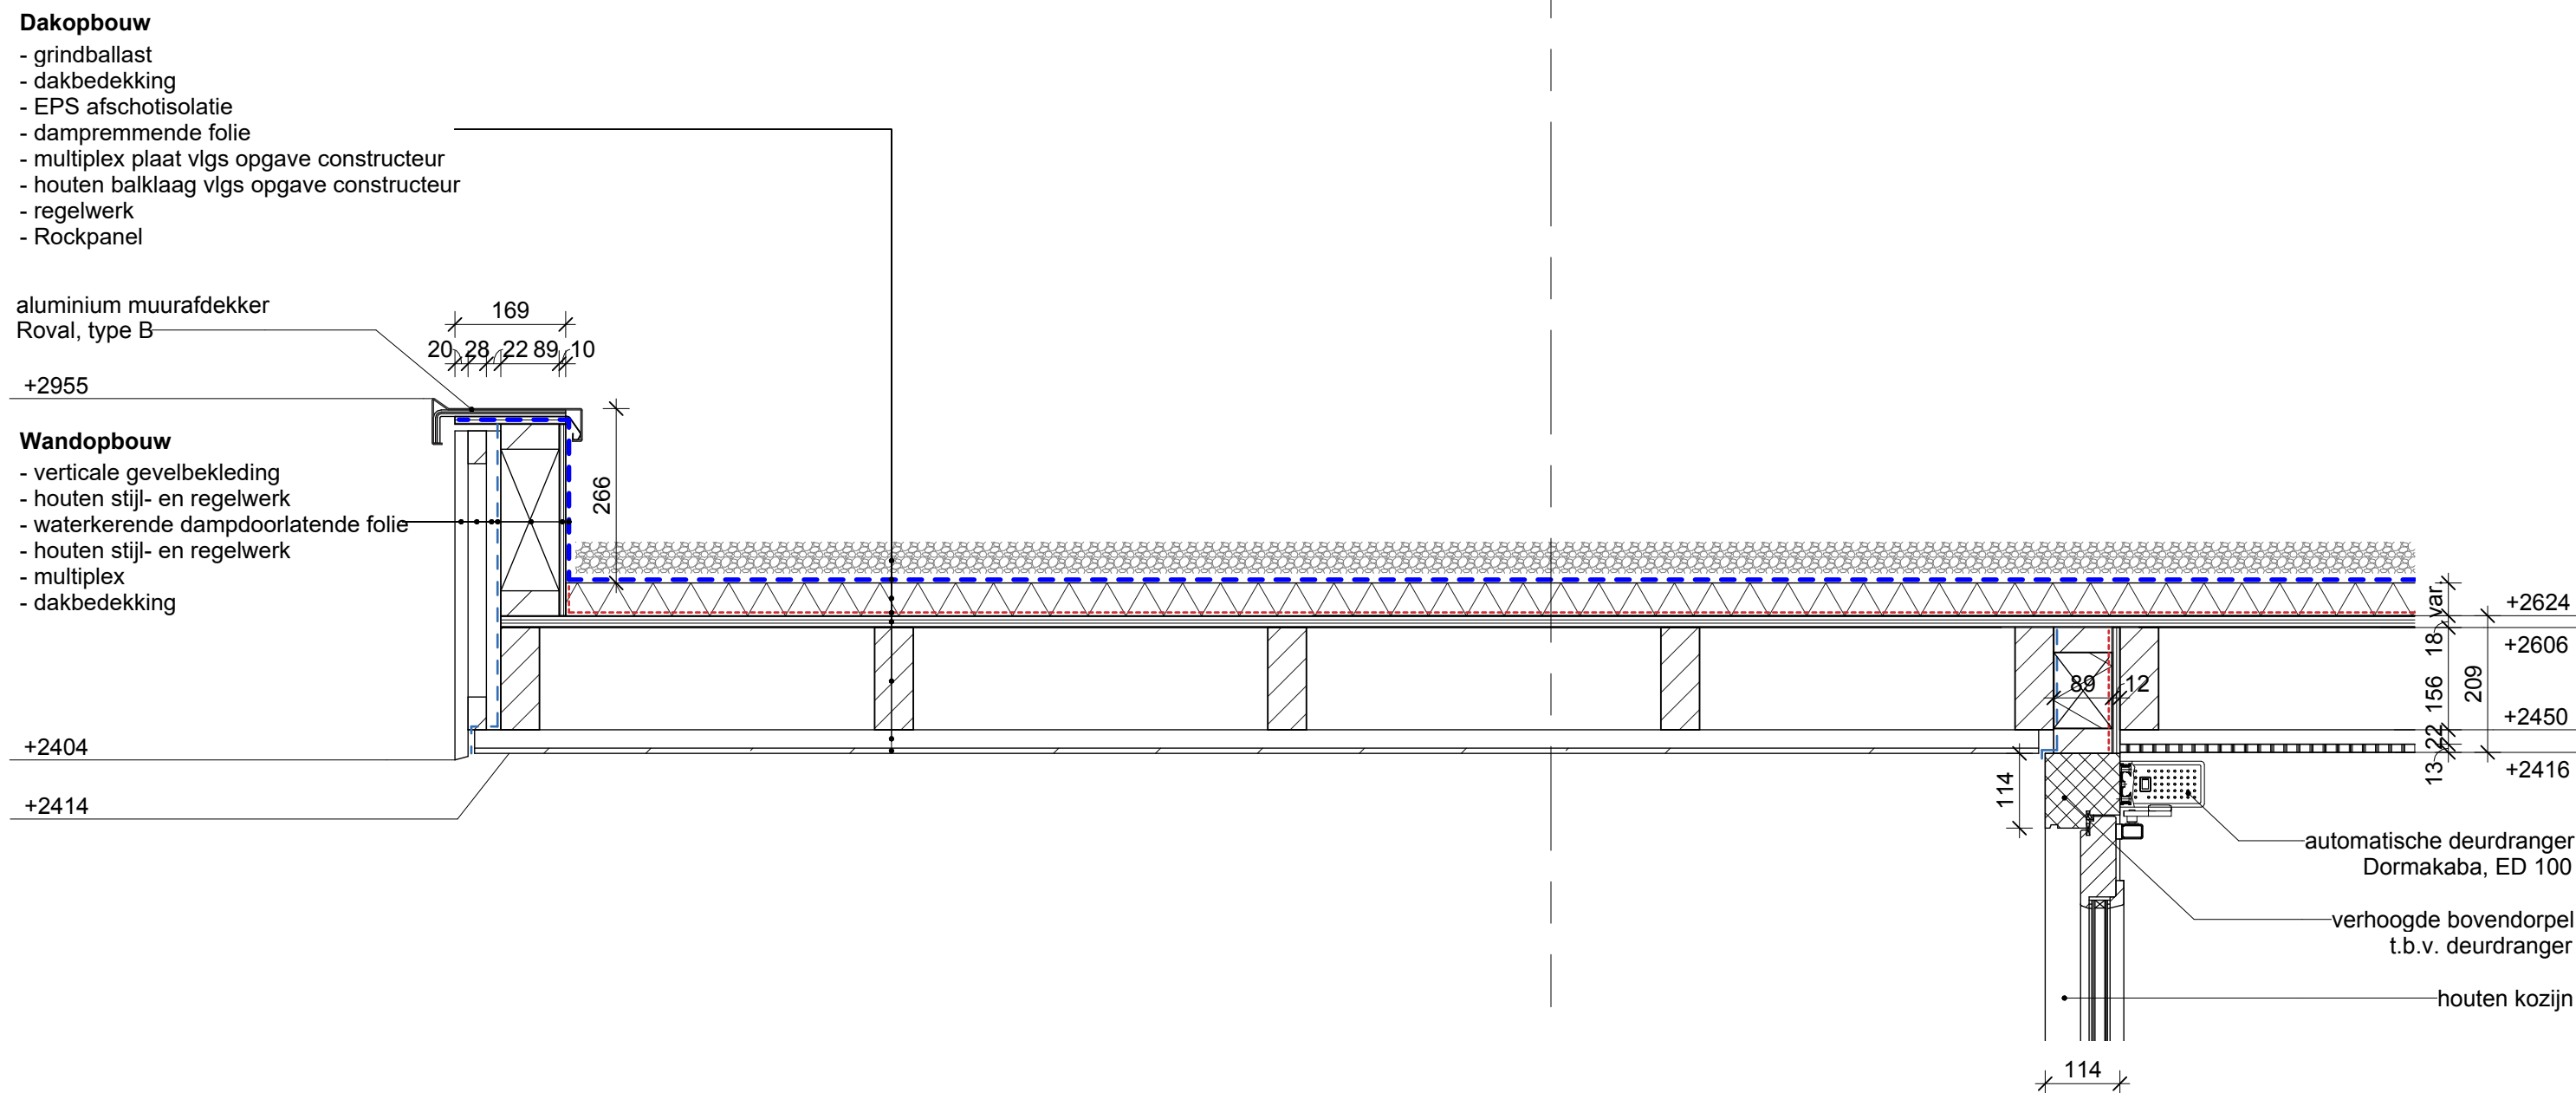


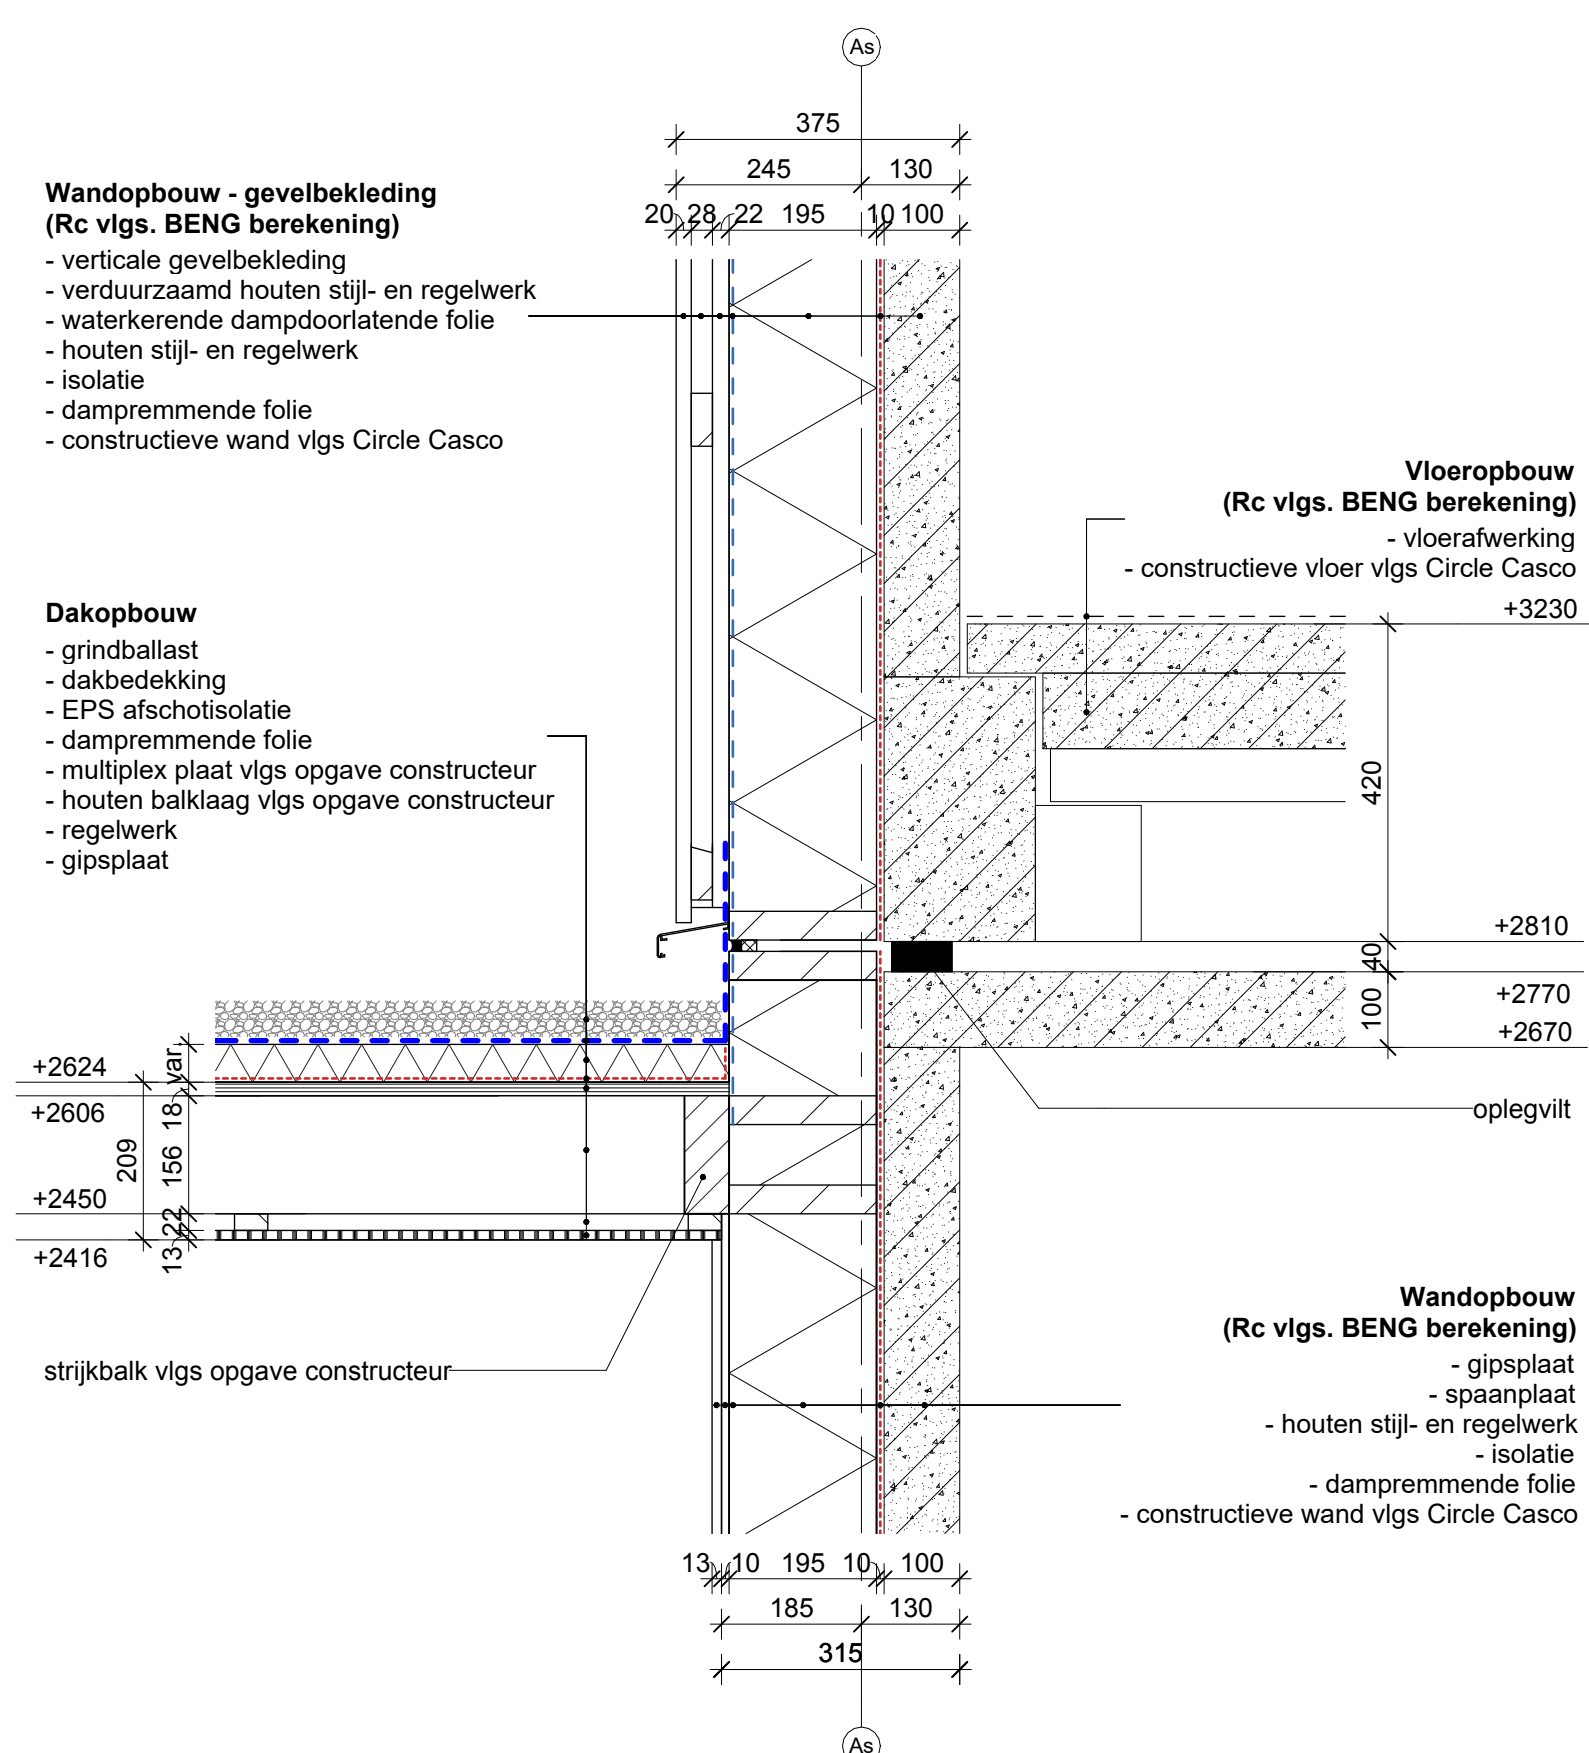

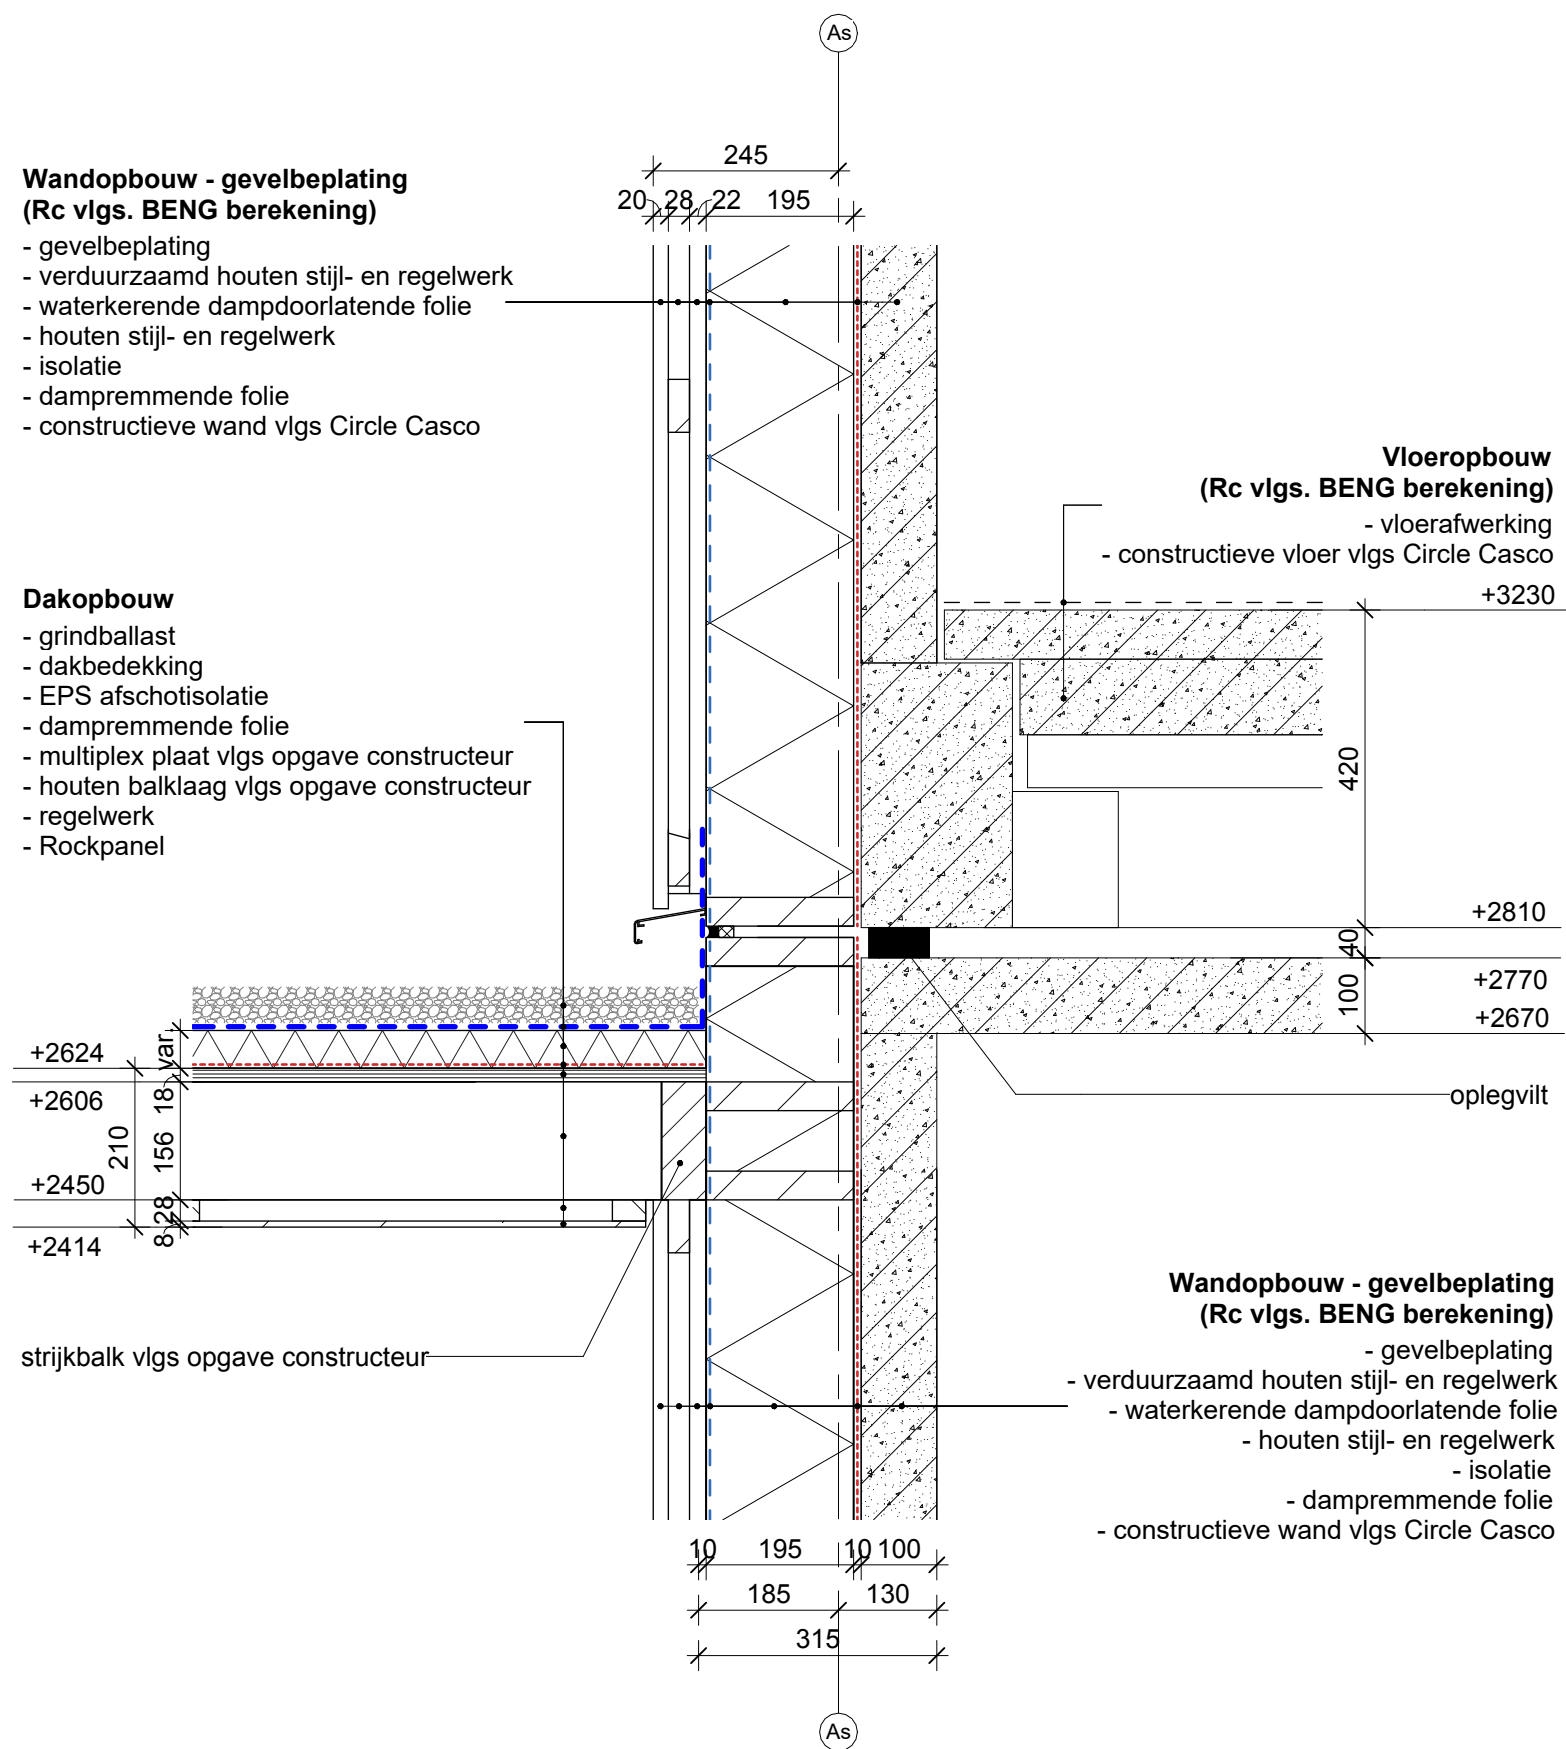

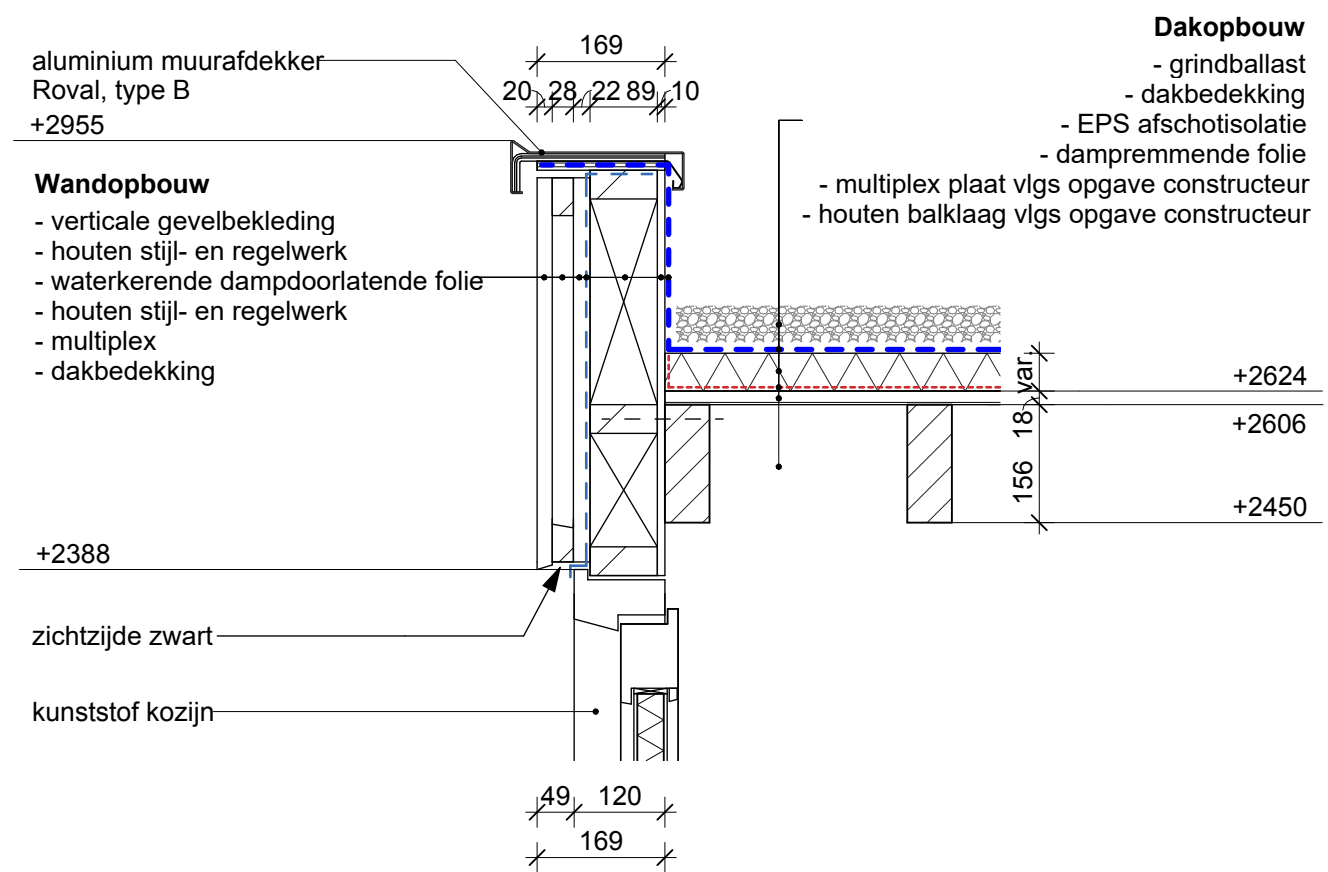

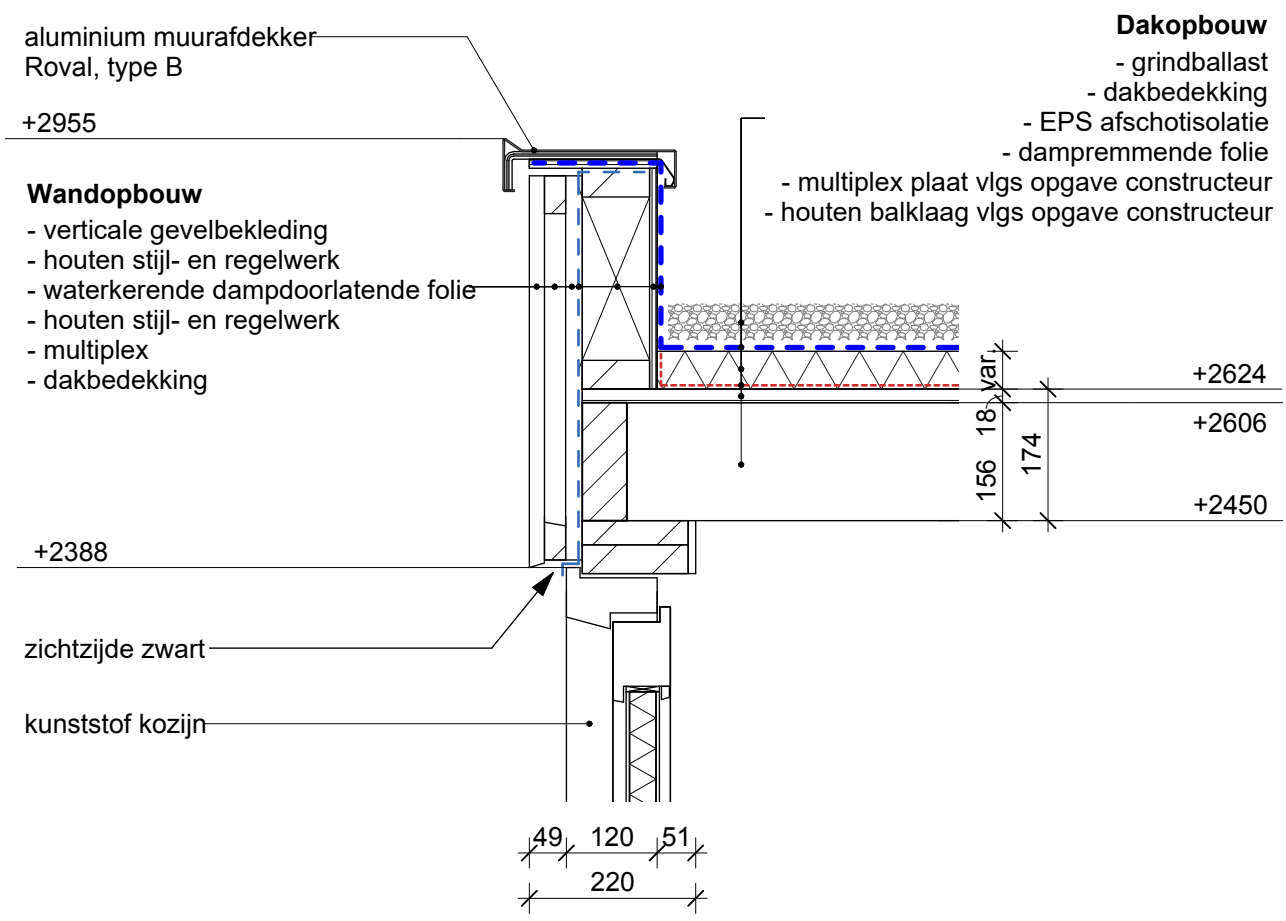

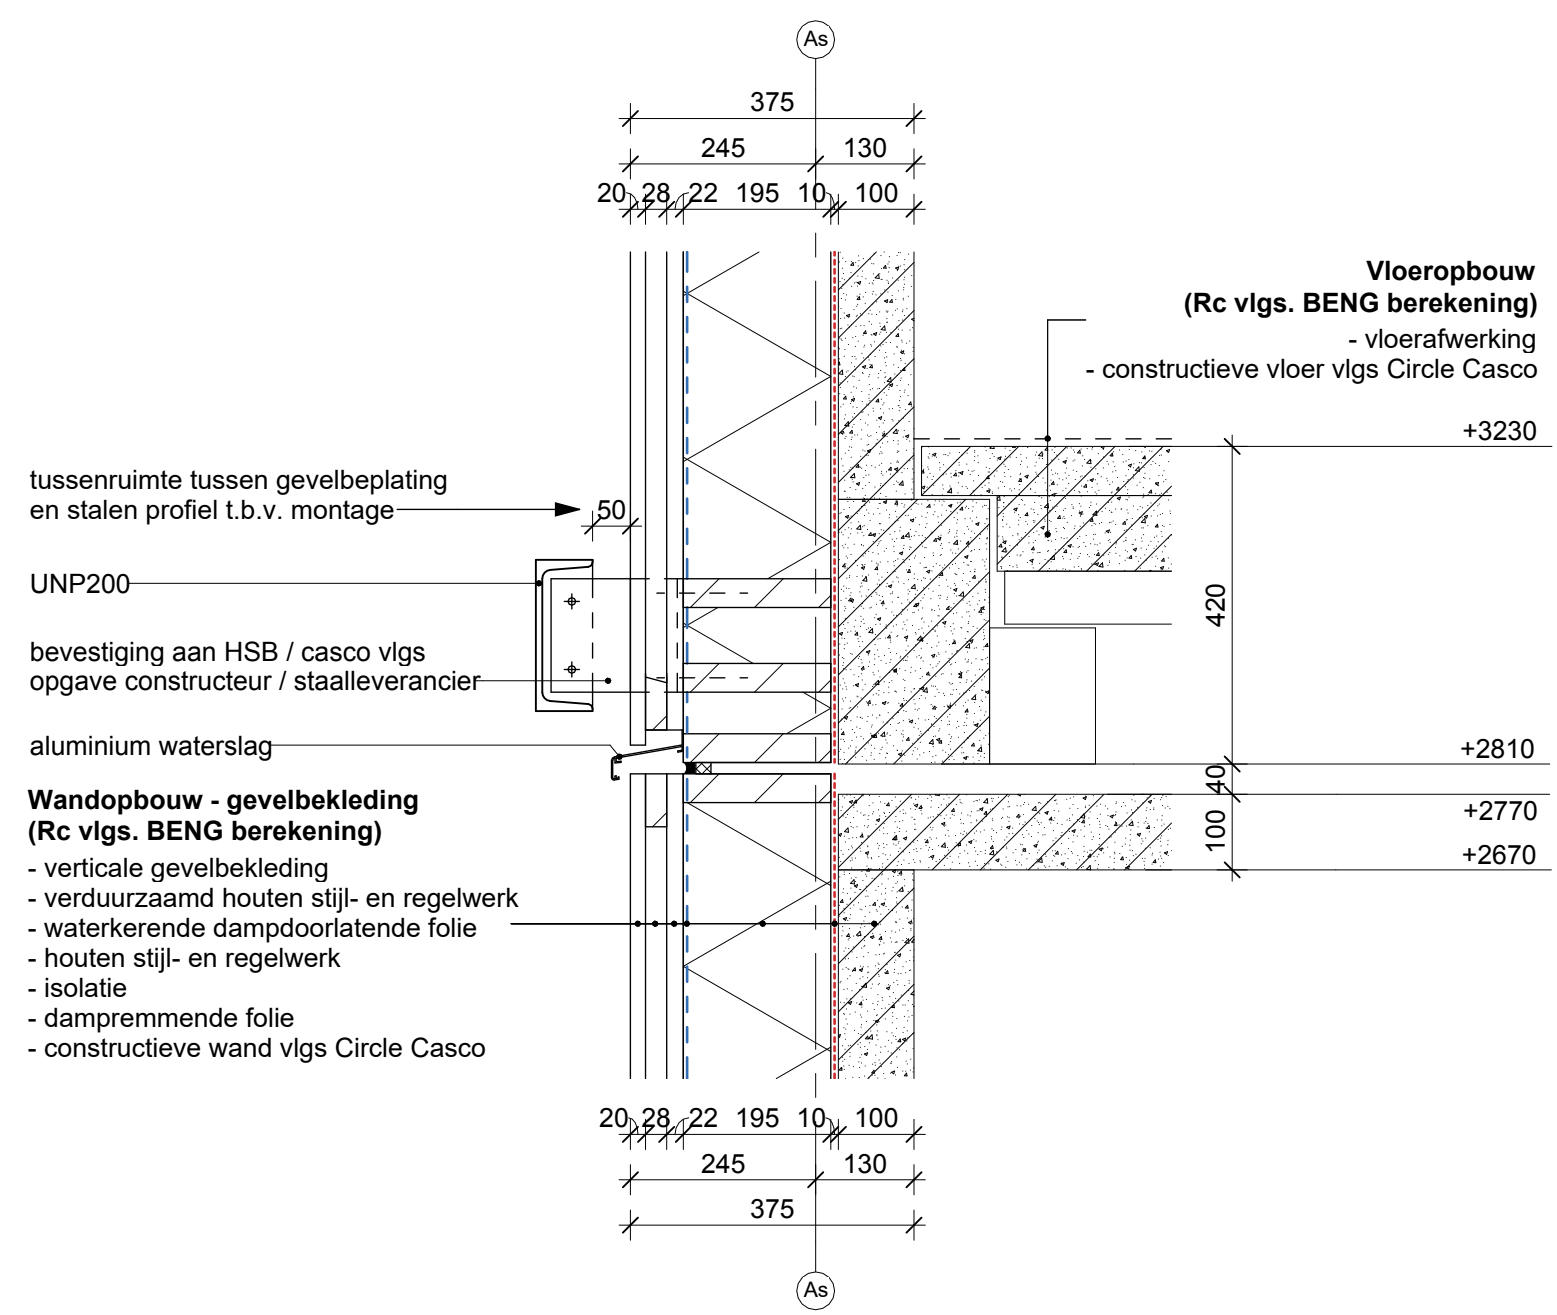

Dakopbouw
(Rc vlgs. BENG berekening)

- epdm dakbedekking
- afschotisolatie
- dampremmende folie
- constructieve vloer vlgs Circle Casco

+9519

aluminium waterslag

Wandopbouw - gevelbekleding
(Rc vlgs. BENG berekening)

- verticale gevelbekleding
- verduurzaamd houten stijl- en regelwerk
- waterkerende dampdoorlatende folie
- houten stijl- en regelwerk
- isolatie
- dampremmende folie
- constructieve wand vlgs Circle Casco

