


begane grond



eerste verdieping

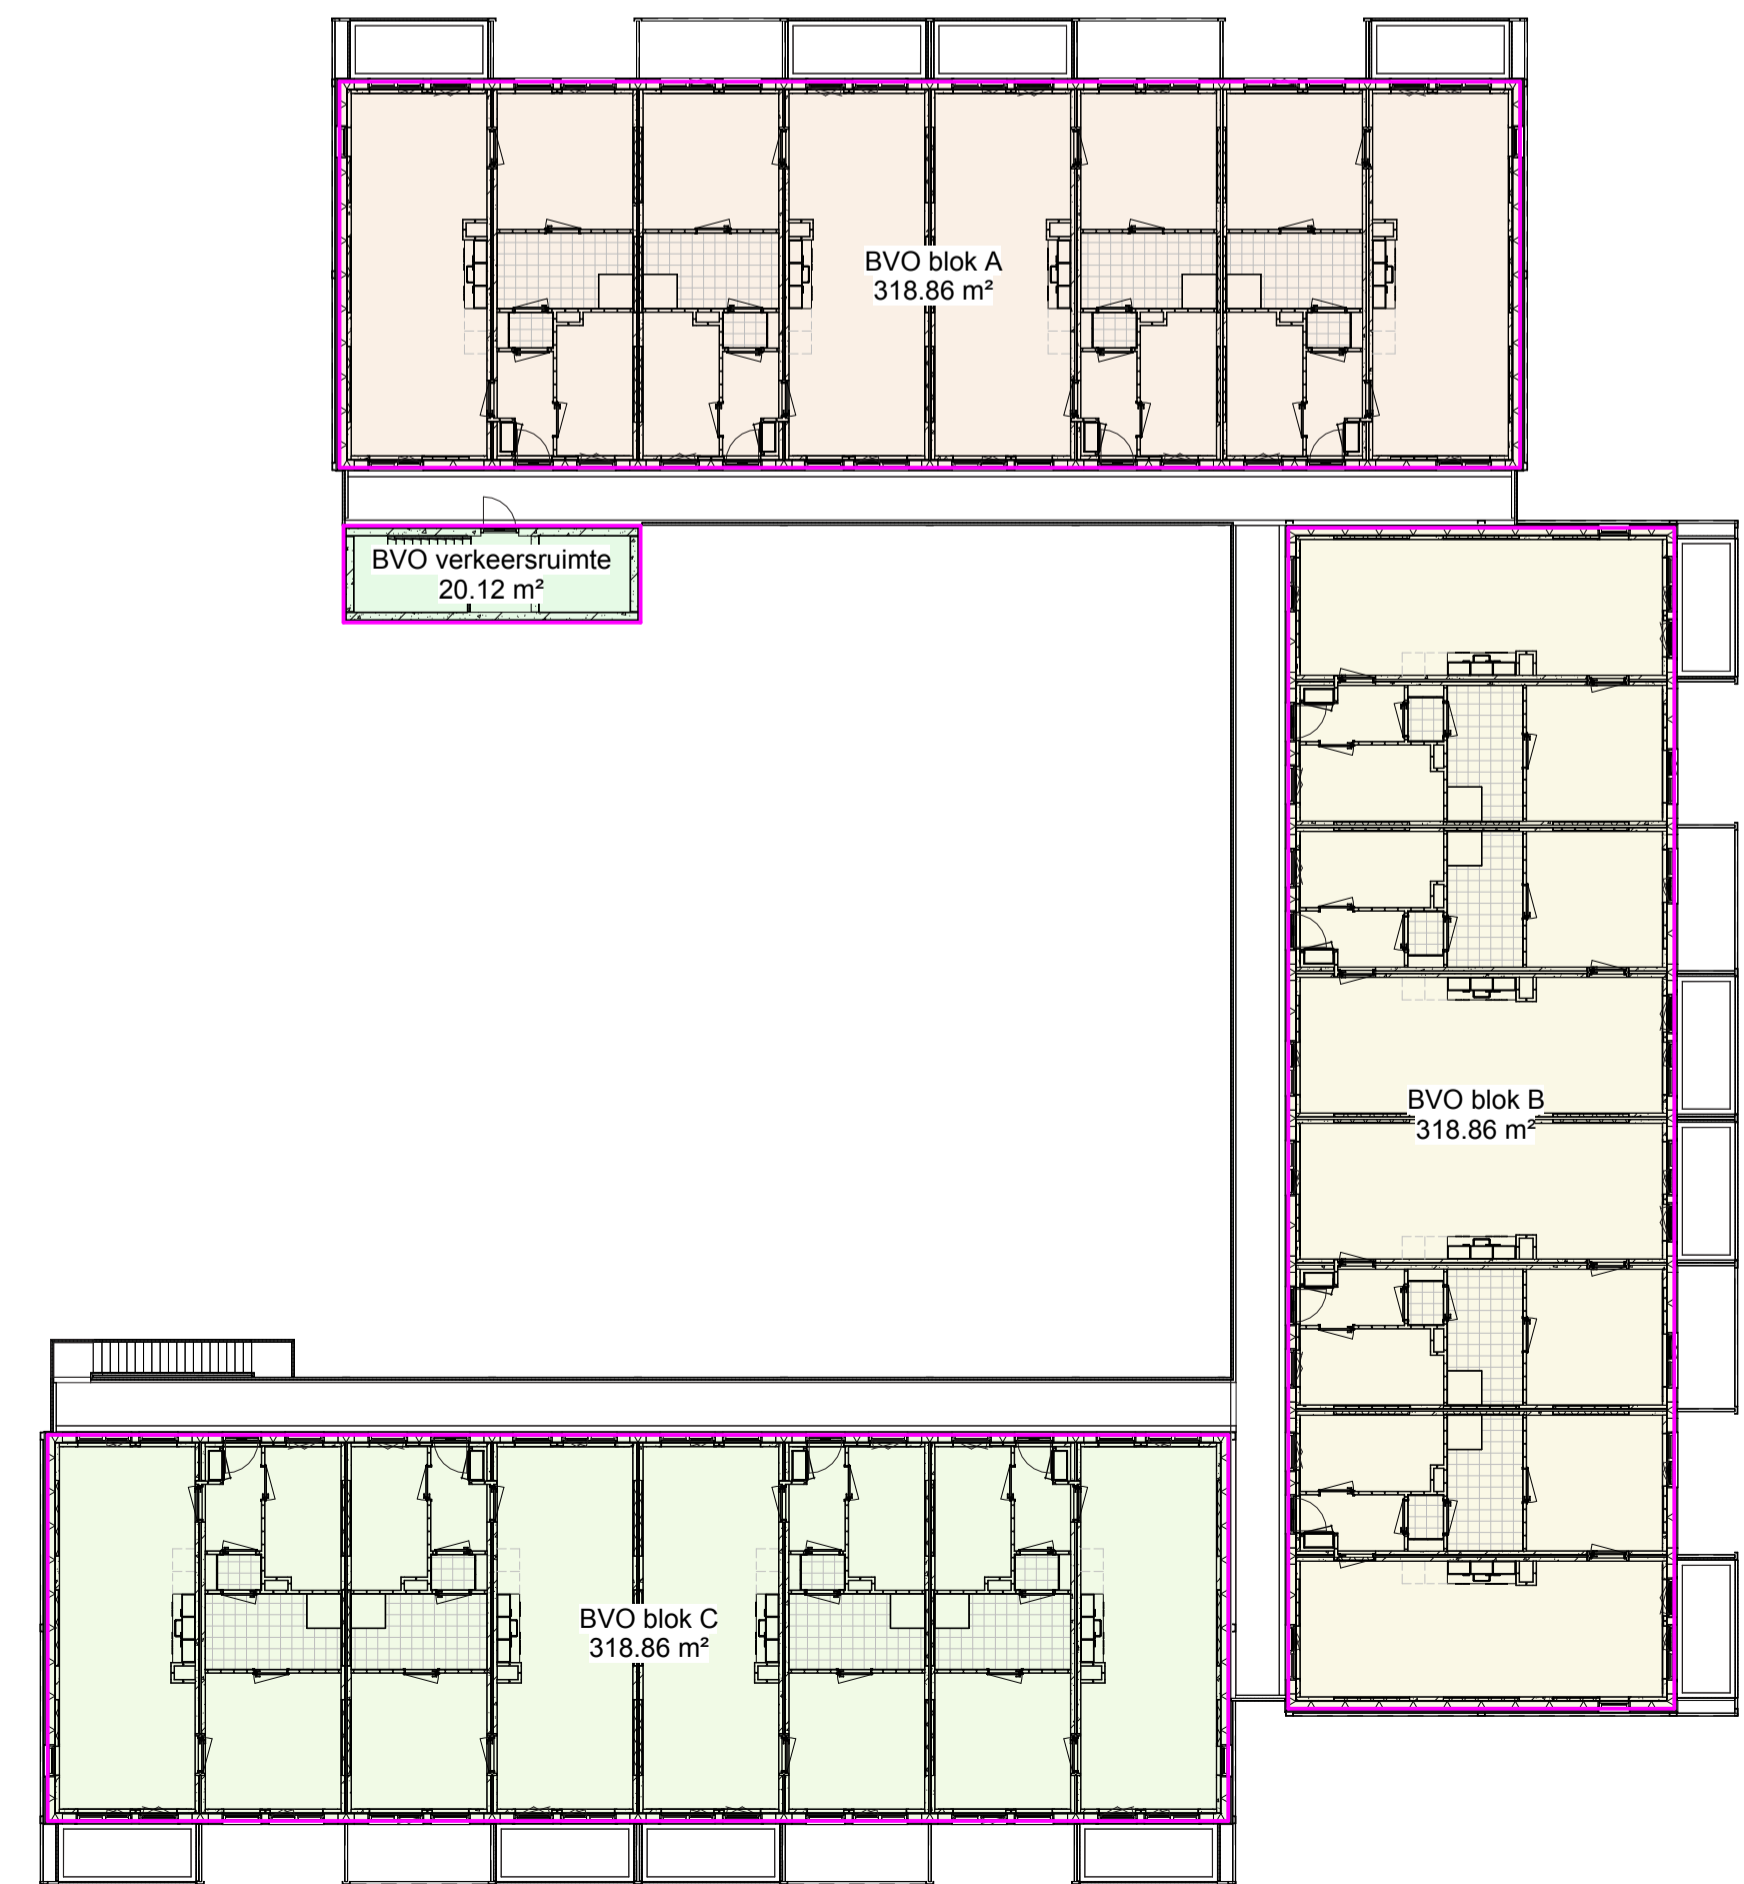

tweede verdieping

Area Schedule (bruto vloeroppervlak (BVO))		
Naam	Verdieping	Oppervlakte
BVO bergingen	00 begane grond	267.82 m²
		267.82 m²
BVO blok A	00 begane grond	318.86 m²
BVO blok A	01 eerste verdieping	318.86 m²
BVO blok A	02 tweede verdieping	318.86 m²
		956.57 m²
BVO blok B	00 begane grond	318.86 m²
BVO blok B	01 eerste verdieping	318.86 m²
BVO blok B	02 tweede verdieping	318.86 m²
		956.57 m²
BVO blok C	00 begane grond	318.86 m²
BVO blok C	01 eerste verdieping	318.86 m²
BVO blok C	02 tweede verdieping	318.86 m²
		956.57 m²
BVO verkeersruimte	00 begane grond	33.91 m²
BVO verkeersruimte	01 eerste verdieping	20.12 m²
BVO verkeersruimte	02 tweede verdieping	20.12 m²
		74.15 m²
		3211.70 m²

Wijz.	Datum	Get.	Gec.	Omschrijving
PROJECT				
Modulair woonconcept locatie Zierikzee				
Blok ABC				
ONDERDEEL				
Bruto Vloeroppervlaktes volgens NEN 2580				
Appartementen				
FASE				
aanvraag omgevingsvergunning				
OPDRACHTGEVER				
Zeeuwland				
GETEKEND	LV	SCHAAL	1:200	WERKNUMMER 23.096_Z
GECONTROLEERD	EOT	DATUM	13-02-2025	
FORMAAT	A1	WUZIGING		BLADNUMMER AOV_ABC_901