



begane grond

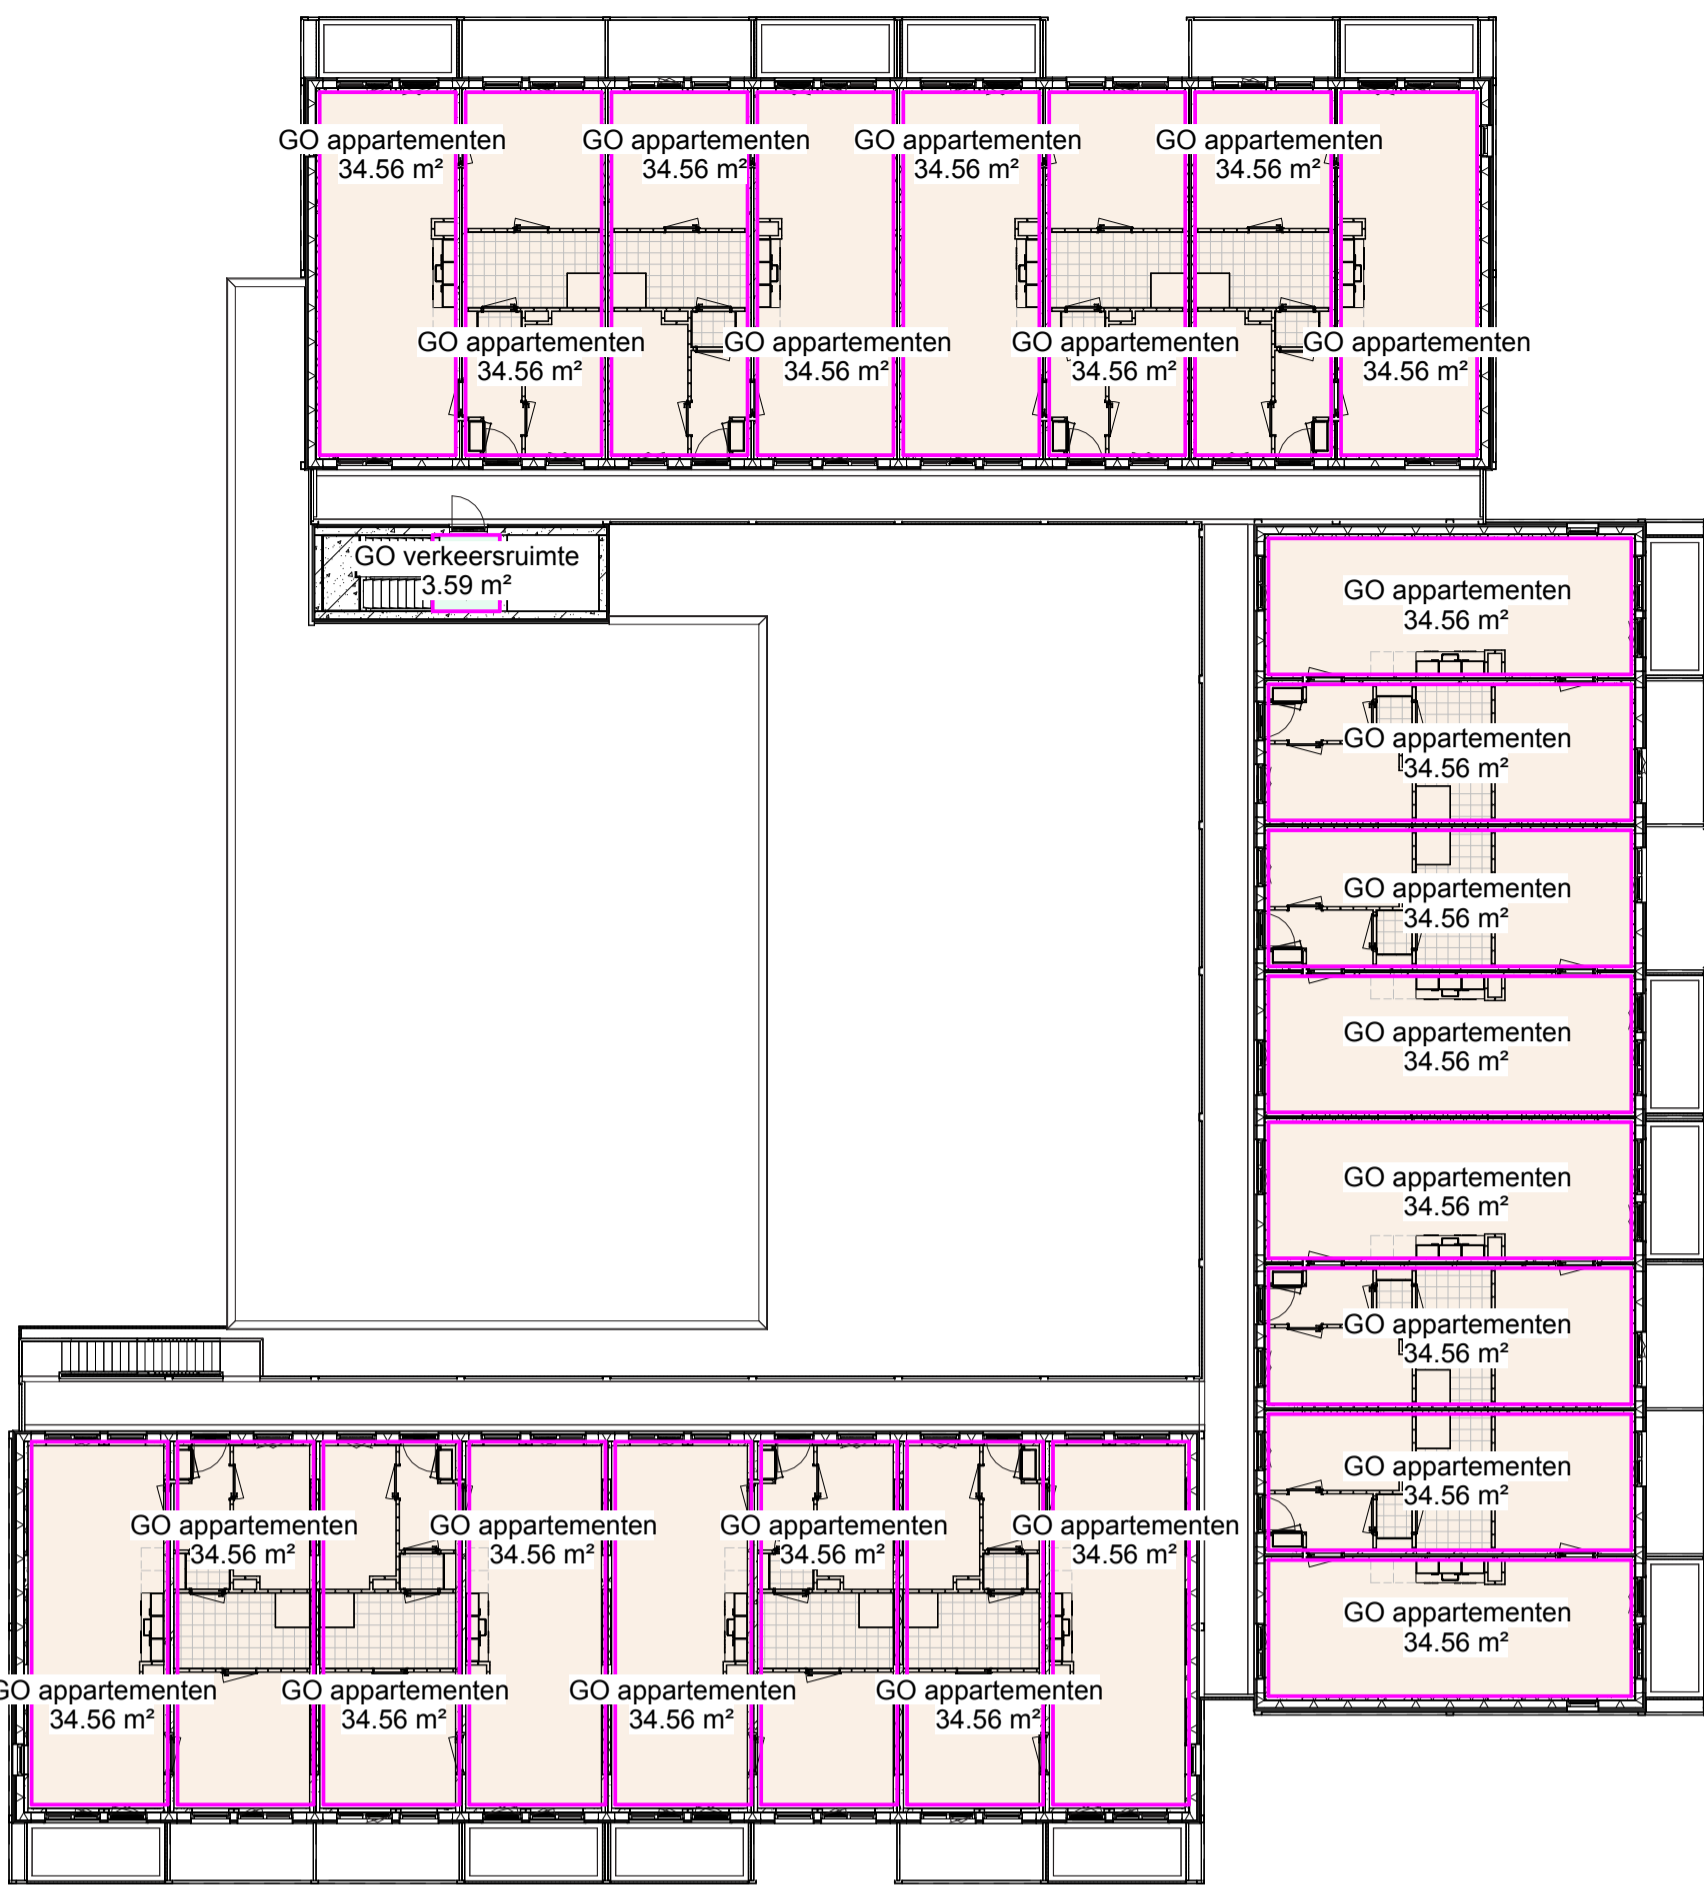

eerste verdieping

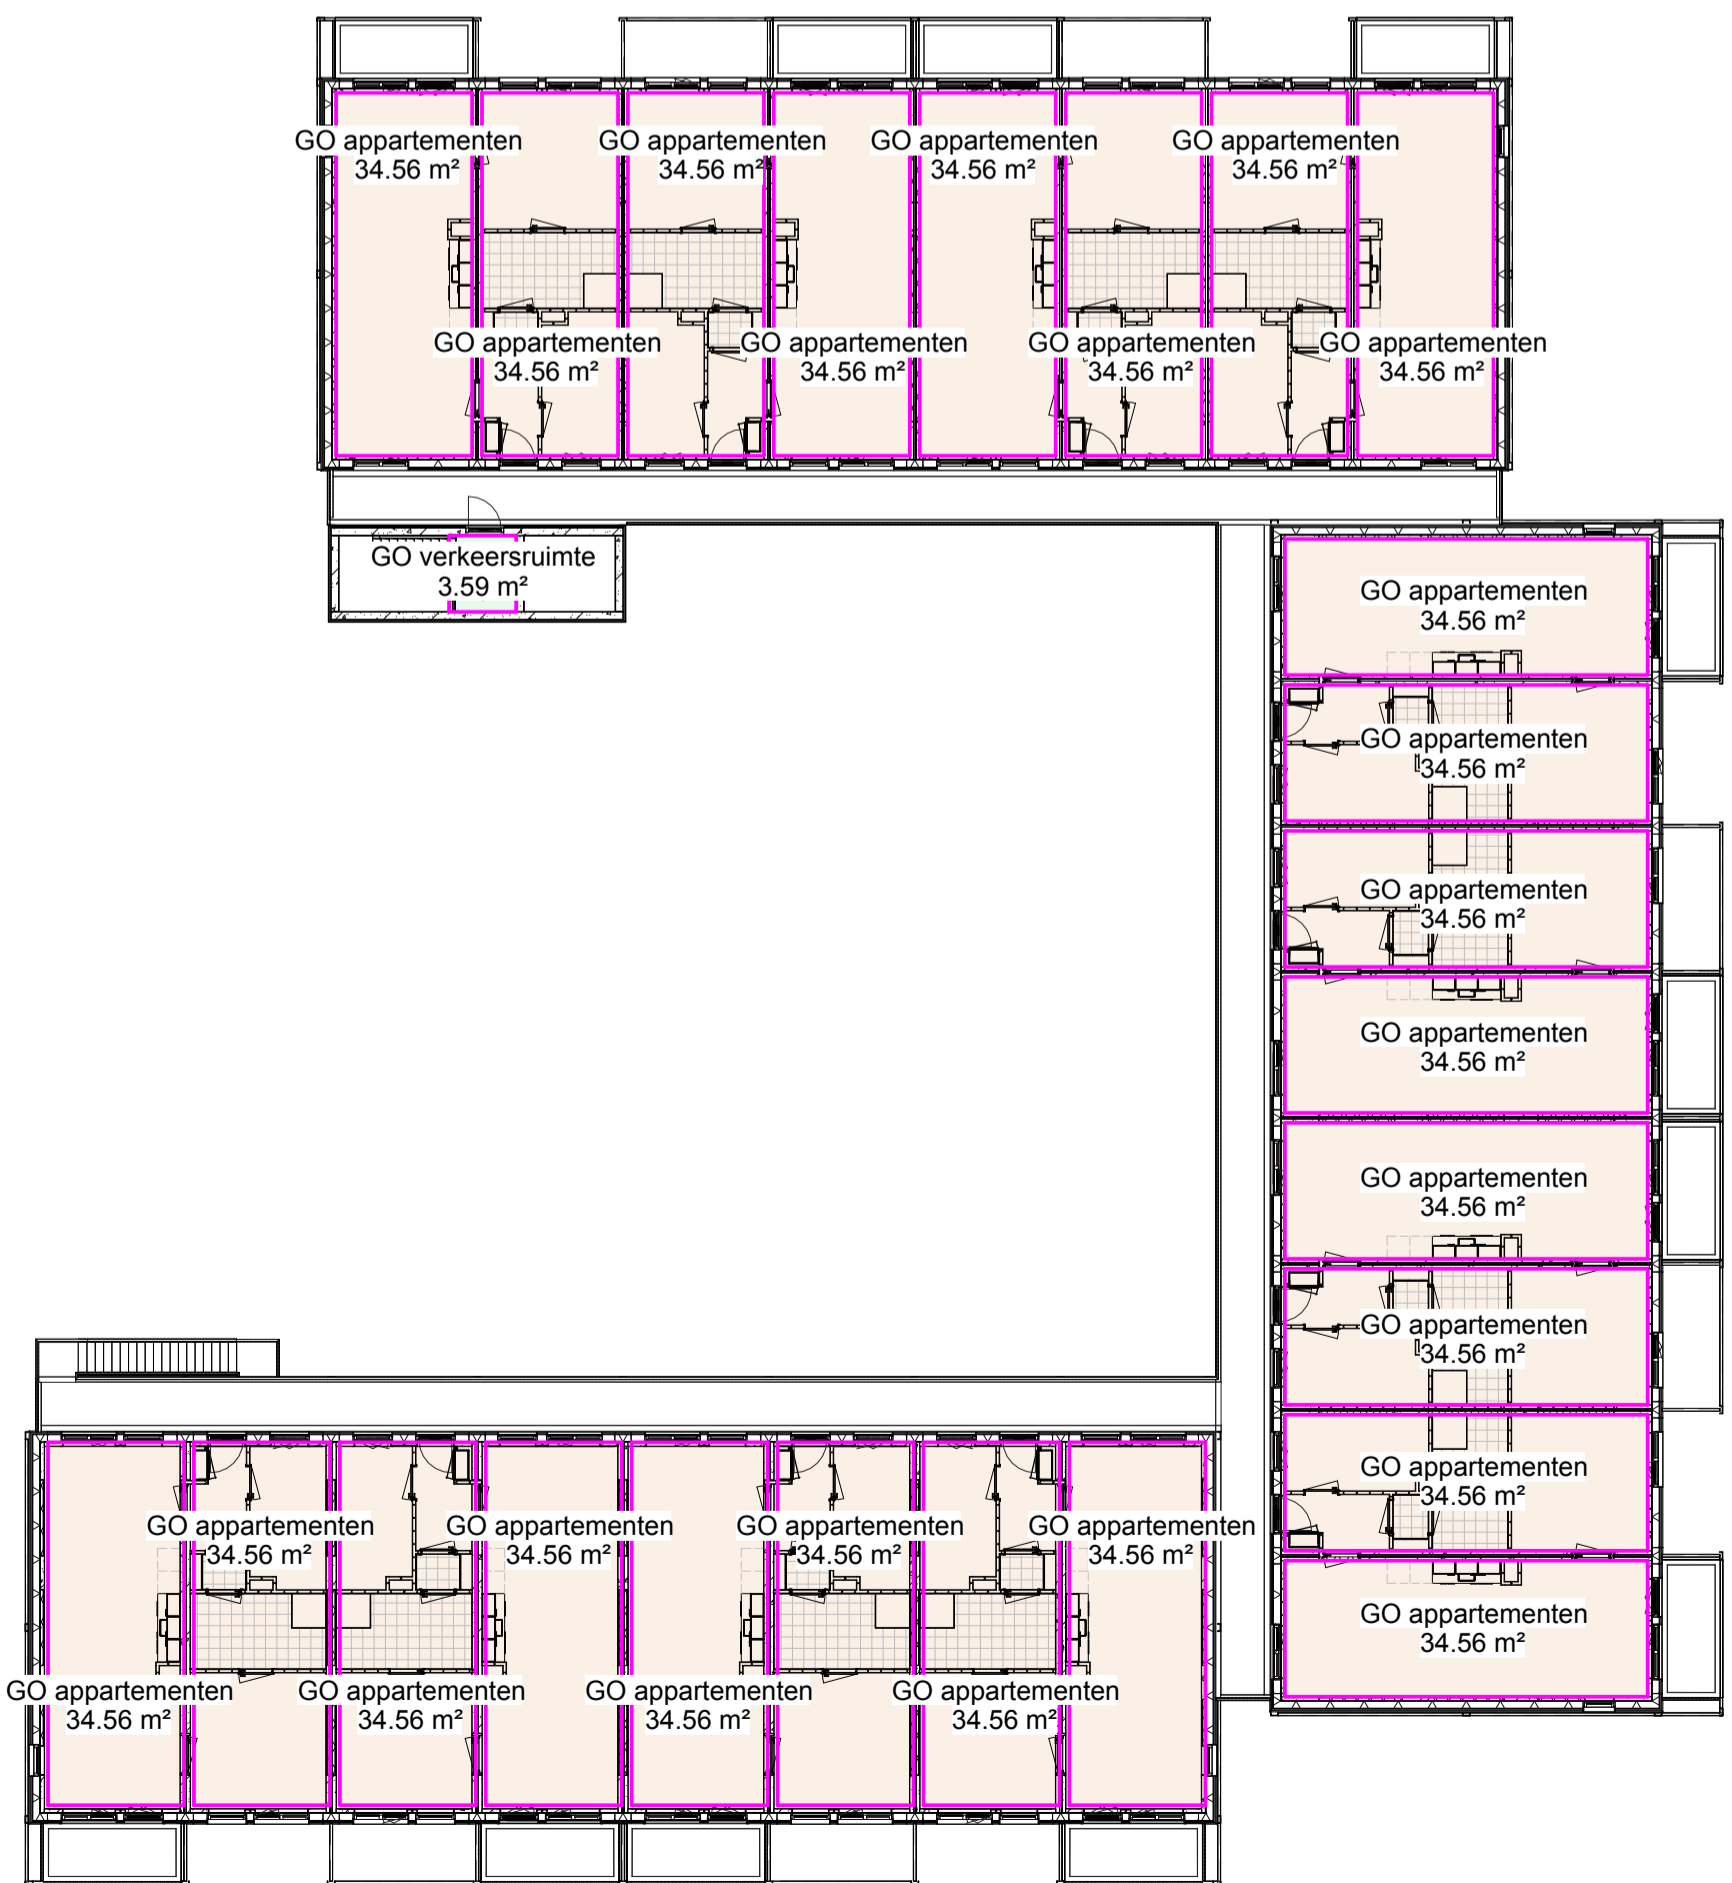

tweede verdieping

Area Schedule (gebruiksooppvlak (GO))		
Name	Level	Area
GO appartementen	00 begane grond	829.44 m²
GO appartementen	01 eerste verdieping	829.44 m²
GO appartementen	02 tweede verdieping	829.44 m²
		2488.32 m²
GO bergingen	00 begane grond	255.34 m²
		255.34 m²
GO verkeersruimte	00 begane grond	21.95 m²
GO verkeersruimte	01 eerste verdieping	3.59 m²
GO verkeersruimte	02 tweede verdieping	3.59 m²
		29.12 m²
		2772.78 m²

Wijz.	Datum	Get.	Gec.	Omschrijving
PROJECT				
Modulair woonconcept locatie Zierikzee				
Blok ABC				
ONDERDEEL				
Gebruiksooppervlakte volgens NEN 2580				
Appartementen				
FASE				
aanvraag omgevingsvergunning				
OPDRACHTGEVER				
Zeeuwsland				
GETEKEND	LV	SCHAAL	1:200	WERKNUMMER 23.096_Z
GECONTROLEERD	EOT	DATUM	13-02-2025	
FORMAAT	A1	WUZIGING		BLADNUMMER AOV_ABC_902