


begane grond

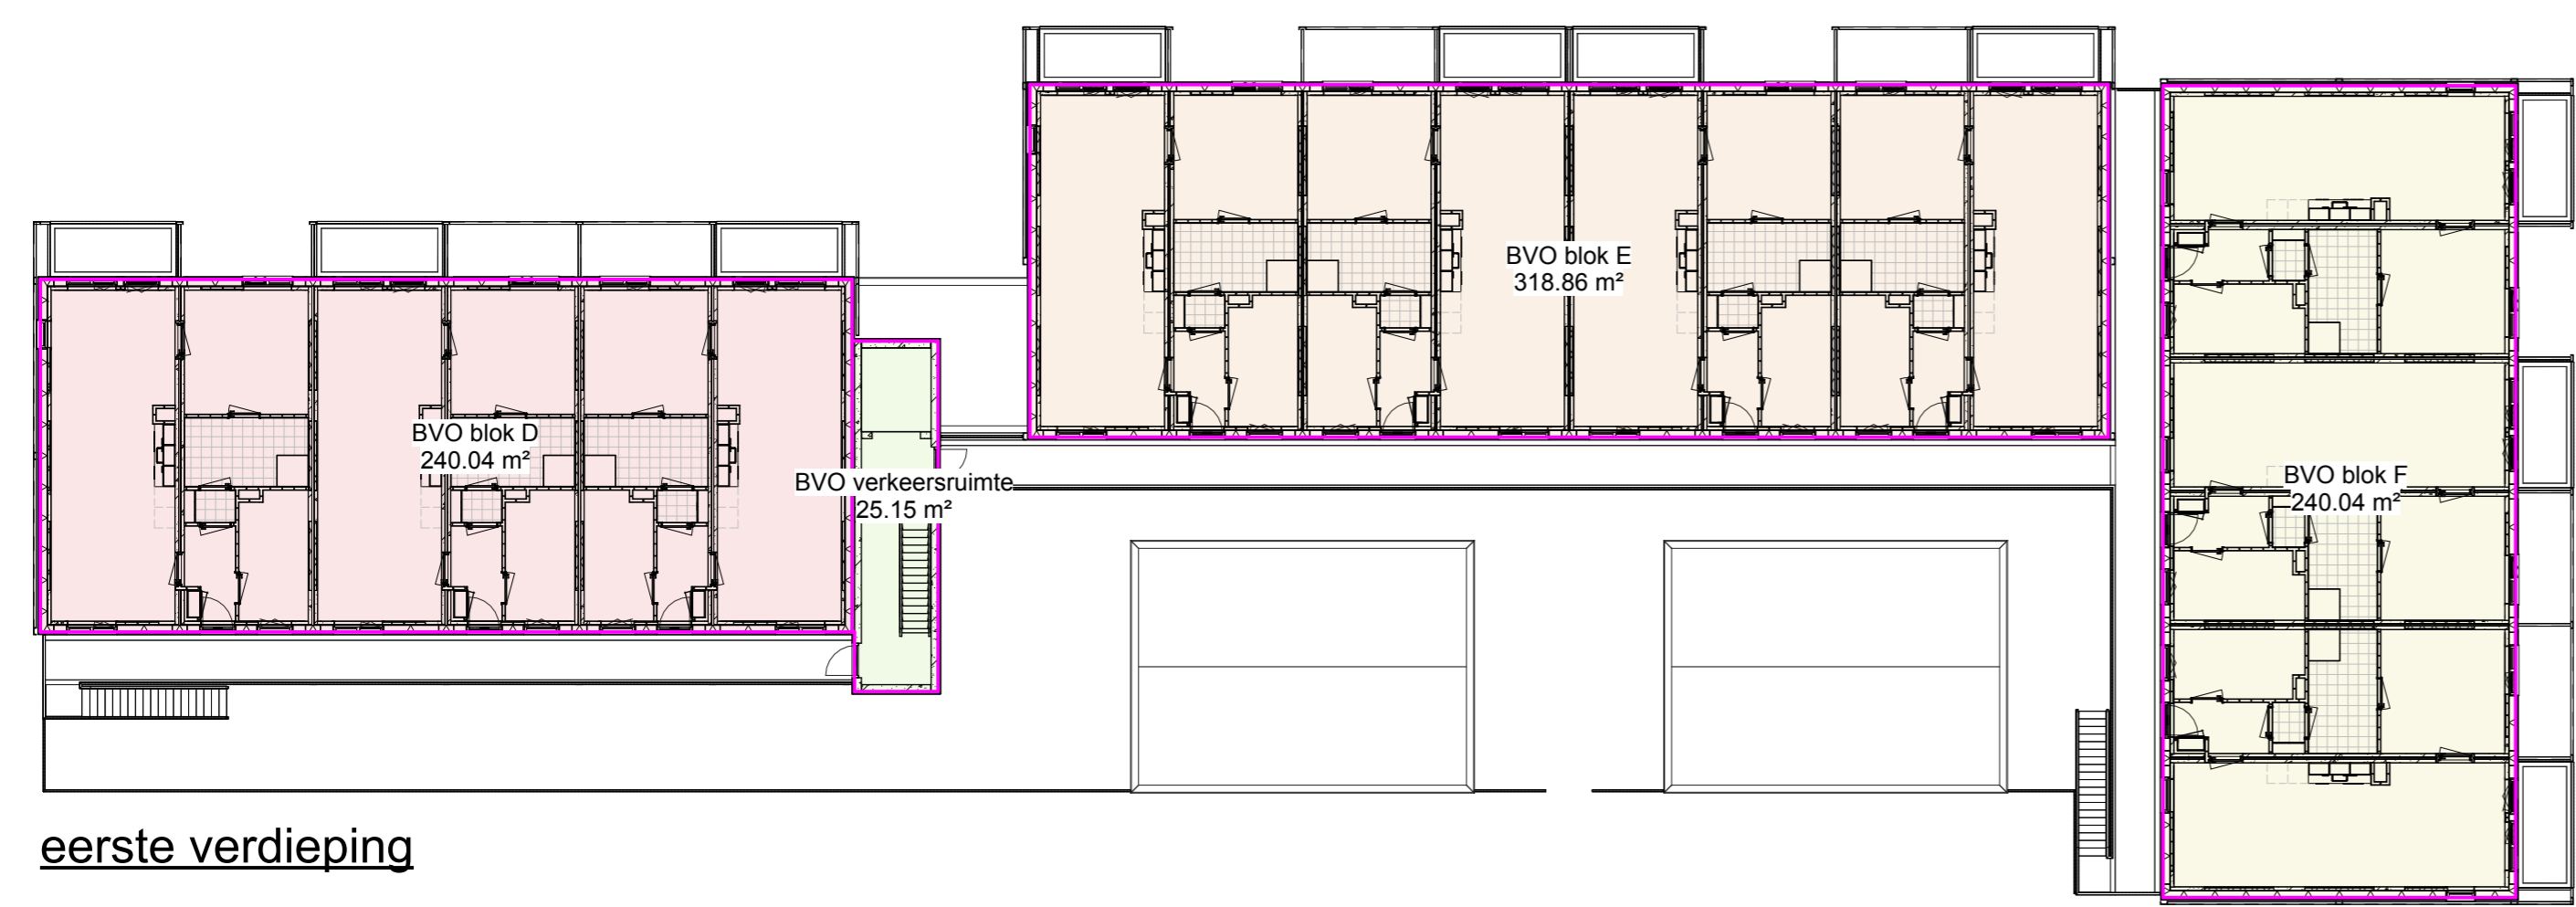

eerste verdieping

Area Schedule (bruto vloeroppervlak (BVO))		
Naam	Verdieping	Oppervlakte
BVO bergingen	00 begane grond	138.54 m²
		138.54 m²
BVO blok D	00 begane grond	240.04 m²
BVO blok D	01 eerste verdieping	240.04 m²
		480.07 m²
BVO blok E	00 begane grond	318.86 m²
BVO blok E	01 eerste verdieping	318.86 m²
		637.72 m²
BVO blok F	00 begane grond	240.04 m²
BVO blok F	01 eerste verdieping	240.04 m²
		480.07 m²
BVO verkeersruimte	00 begane grond	41.21 m²
BVO verkeersruimte	01 eerste verdieping	25.15 m²
		66.36 m²
		1802.76 m²

Wijz.	Datum	Get.	Gec.	Omschrijving
PROJECT		Modulair woonconcept locatie Zierikzee Blok DEF		
ONDERDEEL		Bruto Vloeroppervlaktes volgens NEN 2580 Appartementen		
FASE		aanvraag omgevingsvergunning		
OPDRACHTGEVER		Zeeuwland		
GETEKEND	LV	SCHAAL	1:200	WERKNUMMER 23.096_Z
GECONTROLEERD	EOT	DATUM	13-02-2025	
FORMAAT	630x420	WIJZIGING		BLADNUMMER AOV_DEF_901