


begane grond

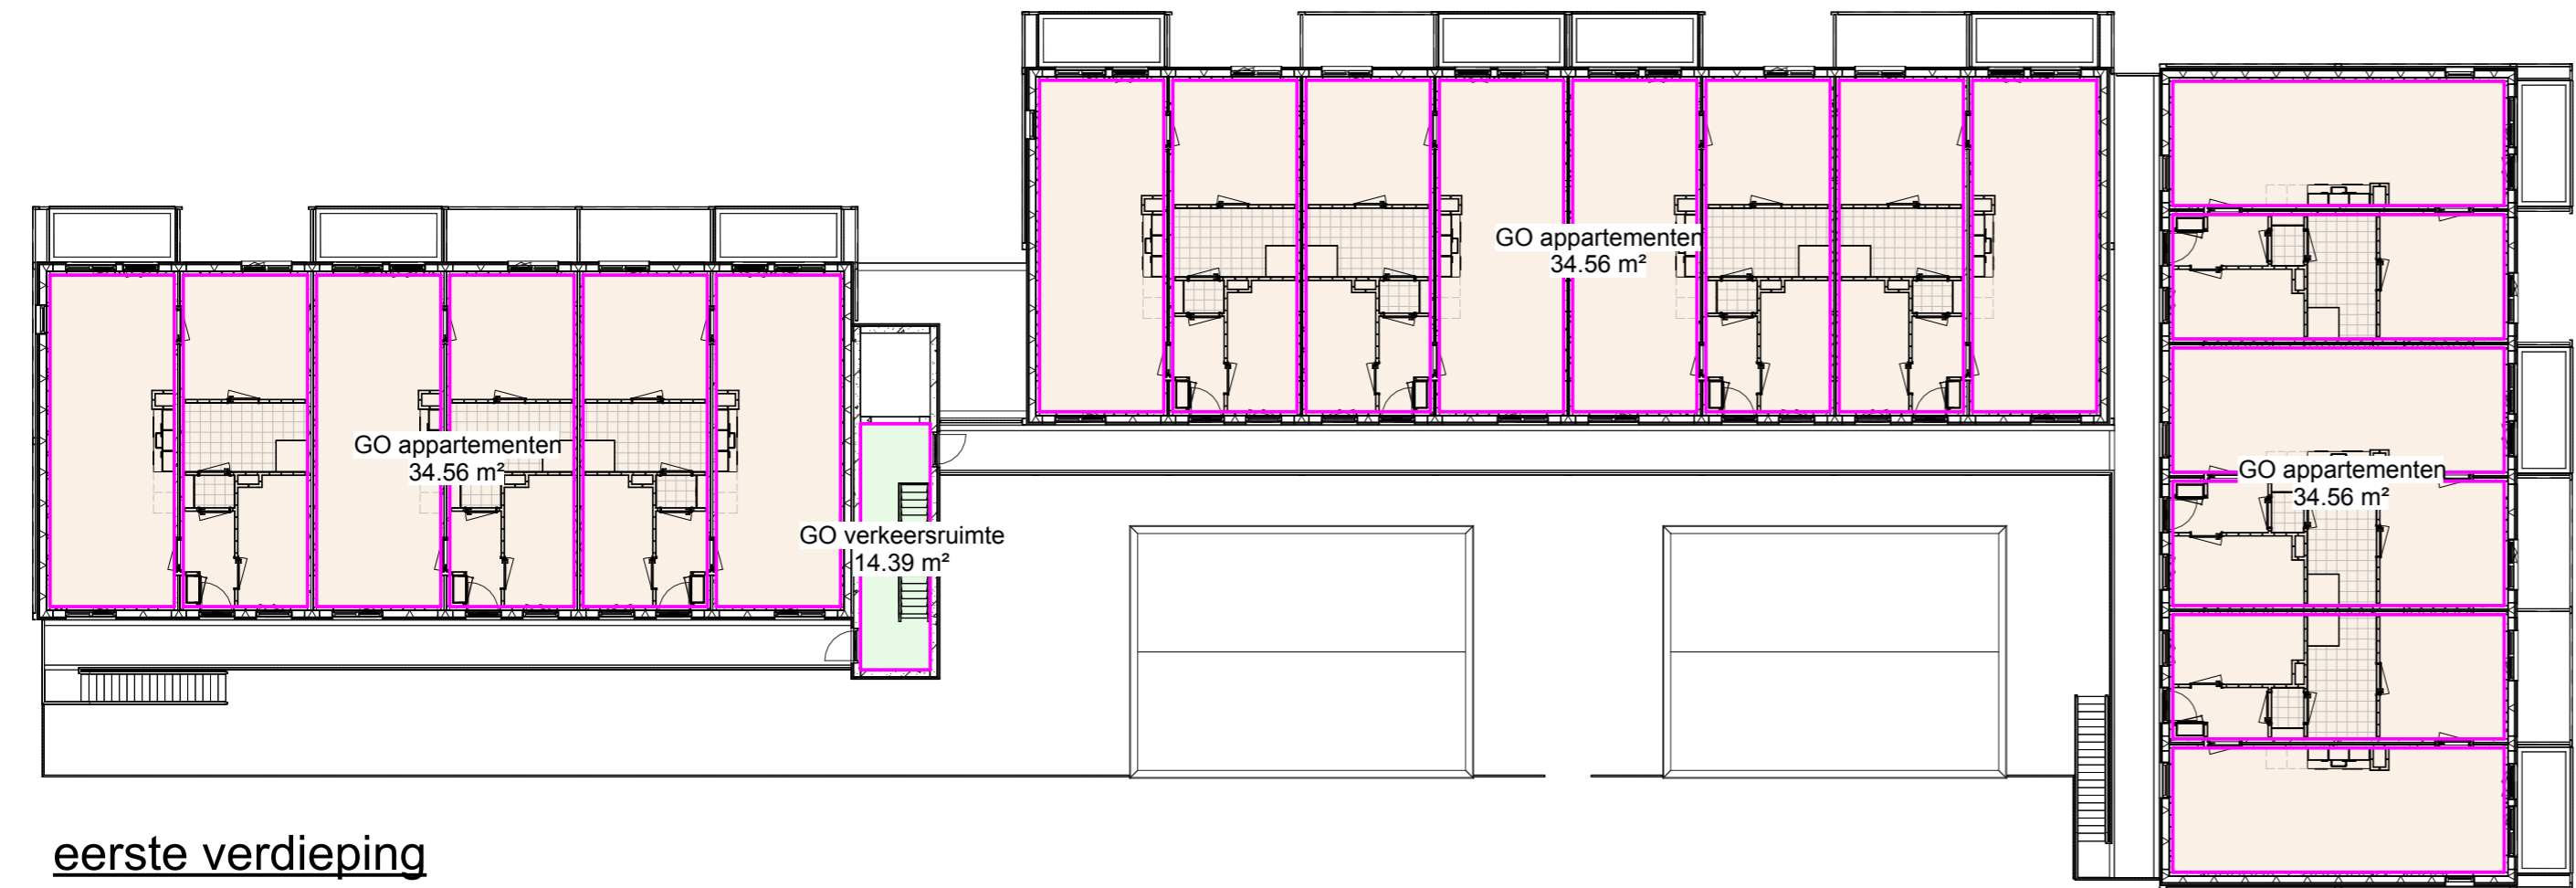

eerste verdieping

Area Schedule (gebruiksoppvlak (GO))		
Naam	Verdieping	Oppervlakte
GO appartementen	00 begane grond	691.20 m²
GO appartementen	01 eerste verdieping	691.20 m²
		1382.40 m²
GO bergingen	00 begane grond	130.53 m²
		130.53 m²
GO verkeersruimte	00 begane grond	29.02 m²
GO verkeersruimte	01 eerste verdieping	14.39 m²
		43.41 m²
		1556.35 m²

A	19-05-2026	LL	EOT	knik uit hekwerk
Wijz.	Datum	Get.	Gec.	Omschrijving

PROJECT	Modulair woonconcept locatie Zierikzee Blok DEF		
ONDERDEEL	Gebruiksoppervlakttes volgens NEN 2580 Appartementen		
FASE	aanvraag omgevingsvergunning		
OPDRACHTGEVER	Zeeuwsland		
GETEKEND	LV	SCHAAL	1:200
GECONTROLEERD	EOT	DATUM	13-02-2025
FORMAAT	630x420	WIJZIGING	A
		WERKNUMMER	23.096_Z
		BLADNUMMER	AOV_DEF_902