
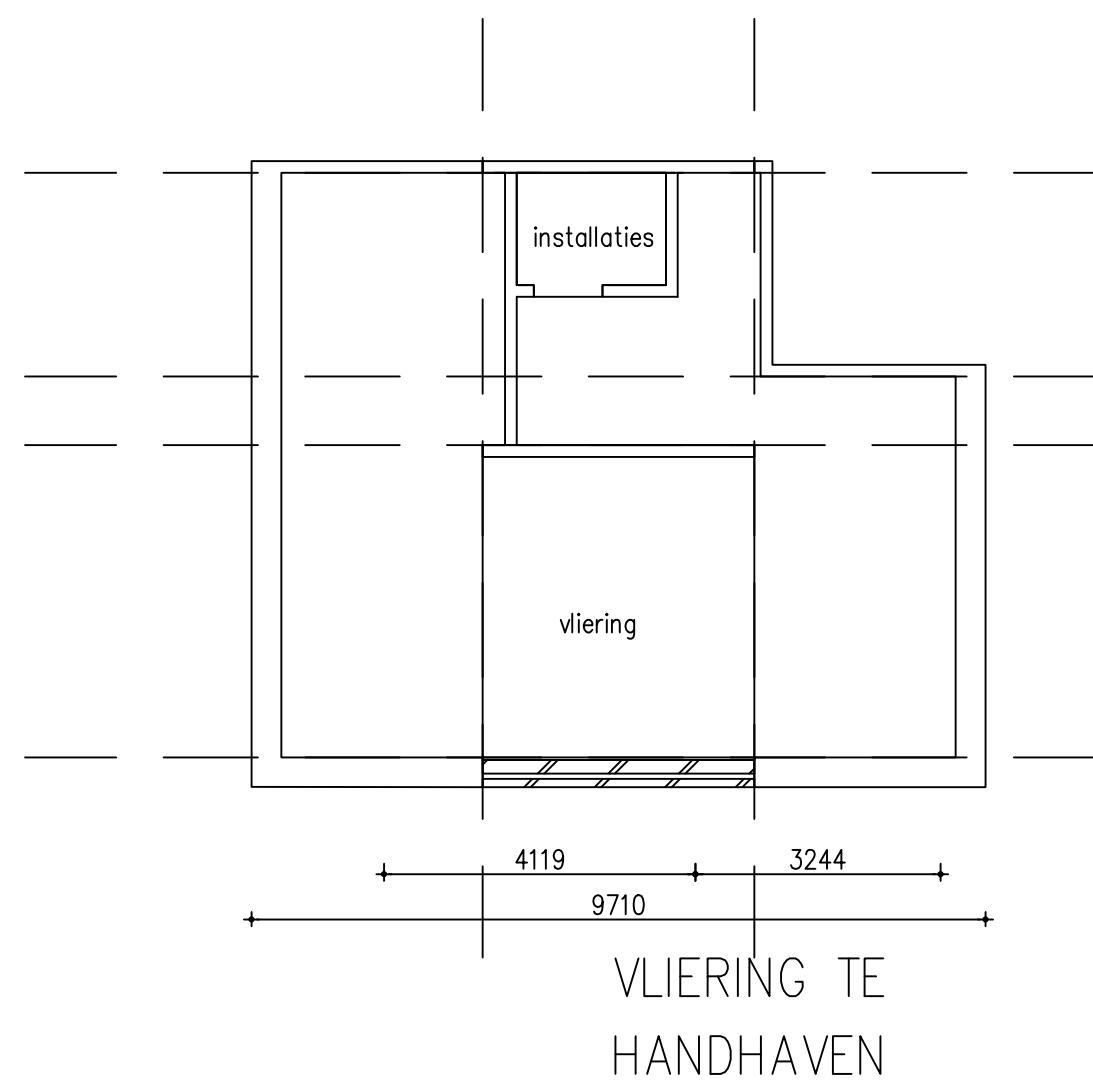
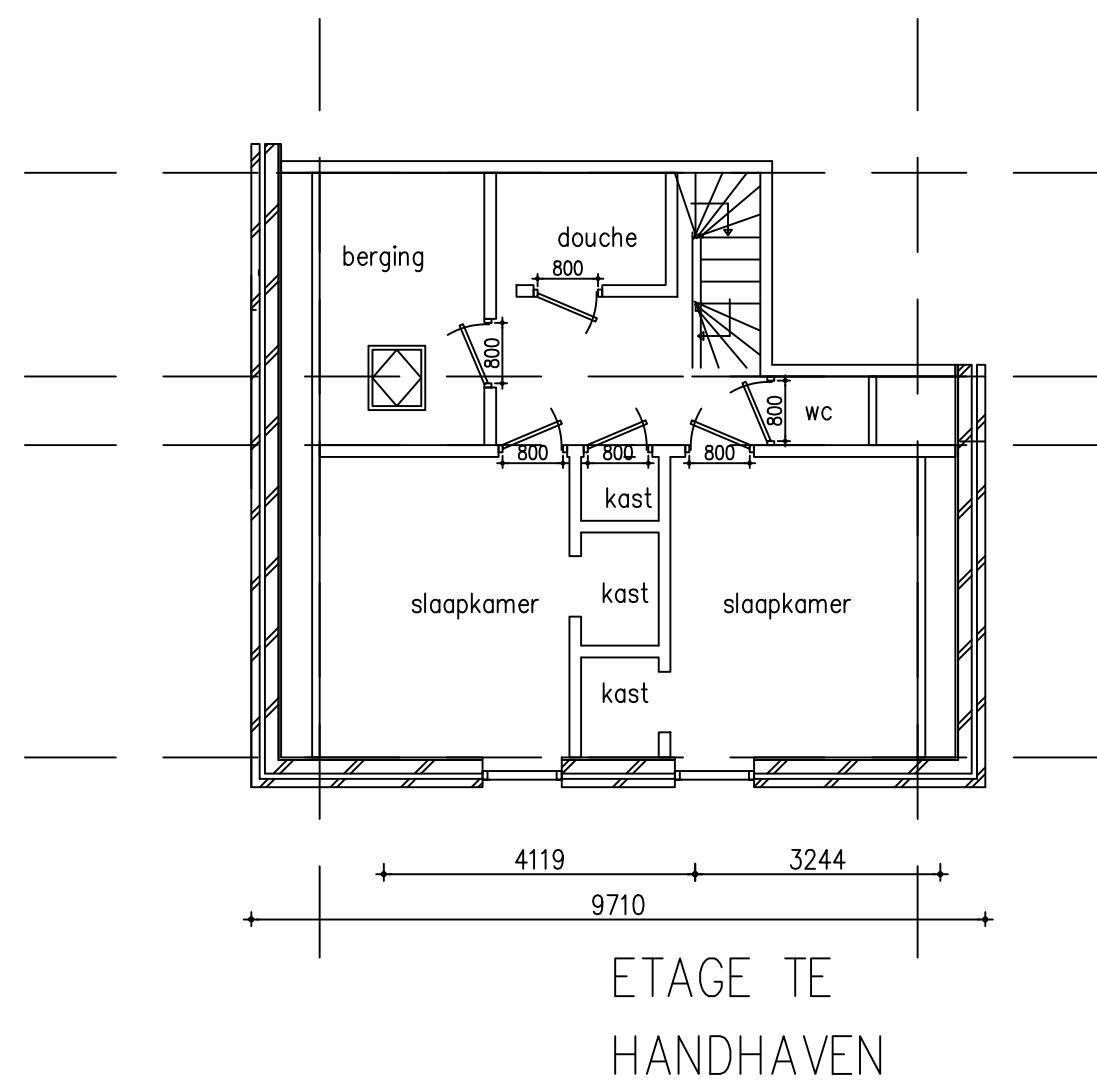
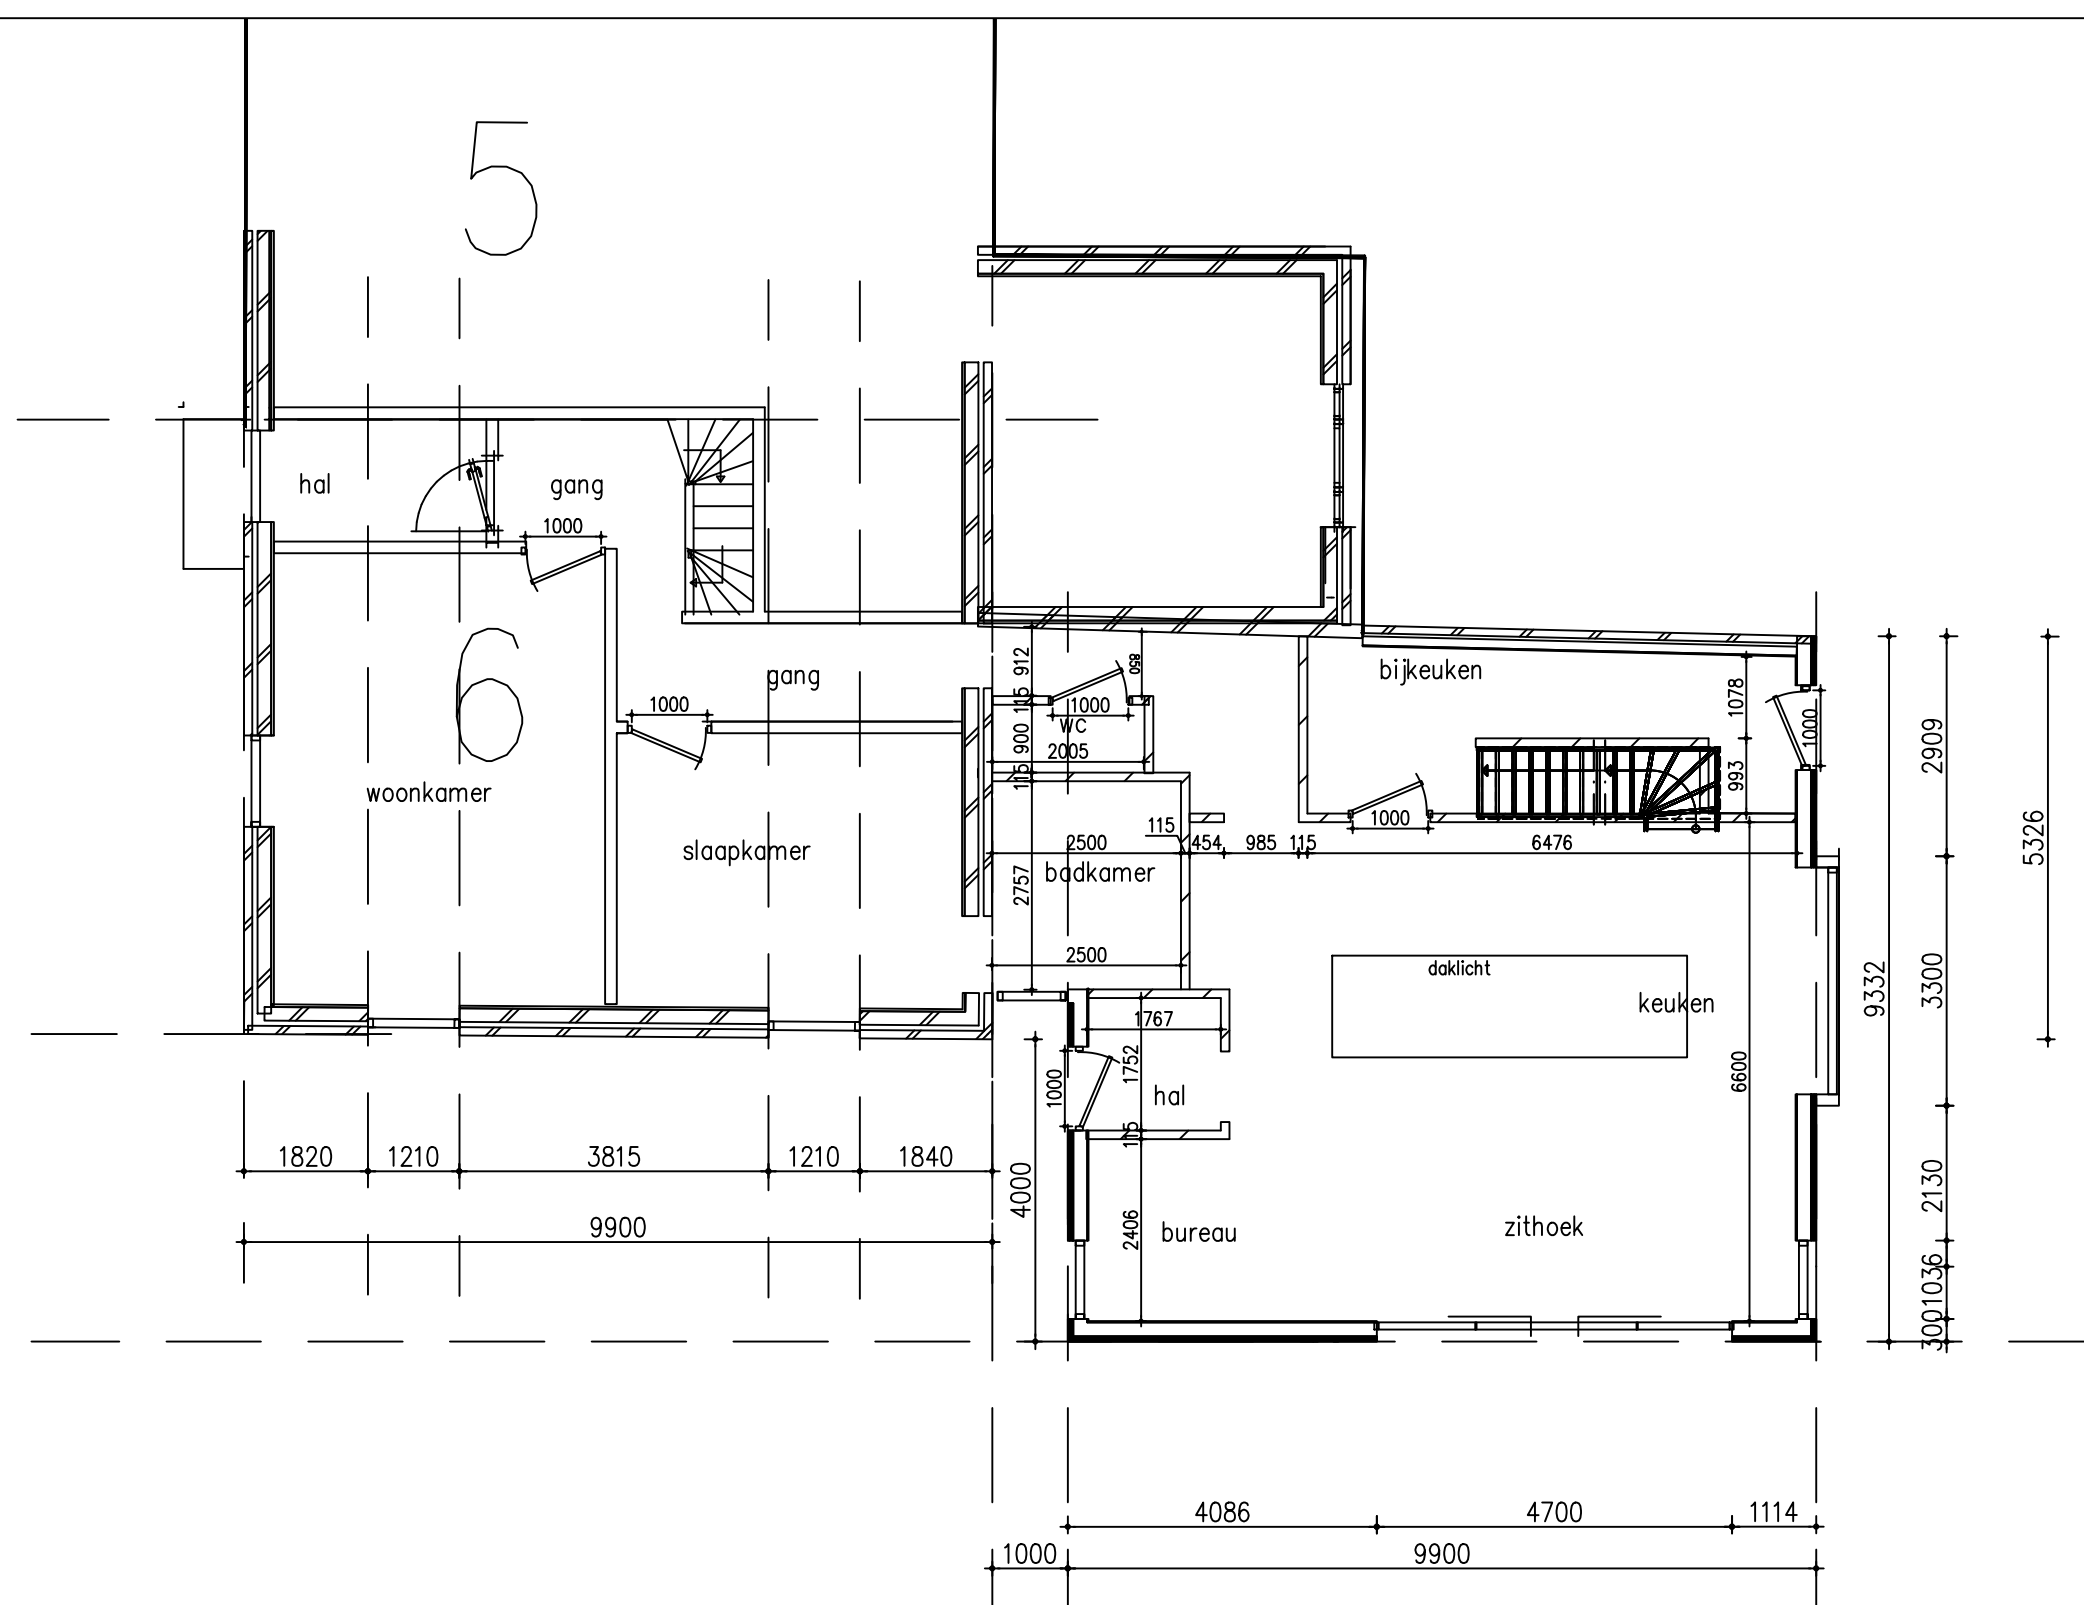


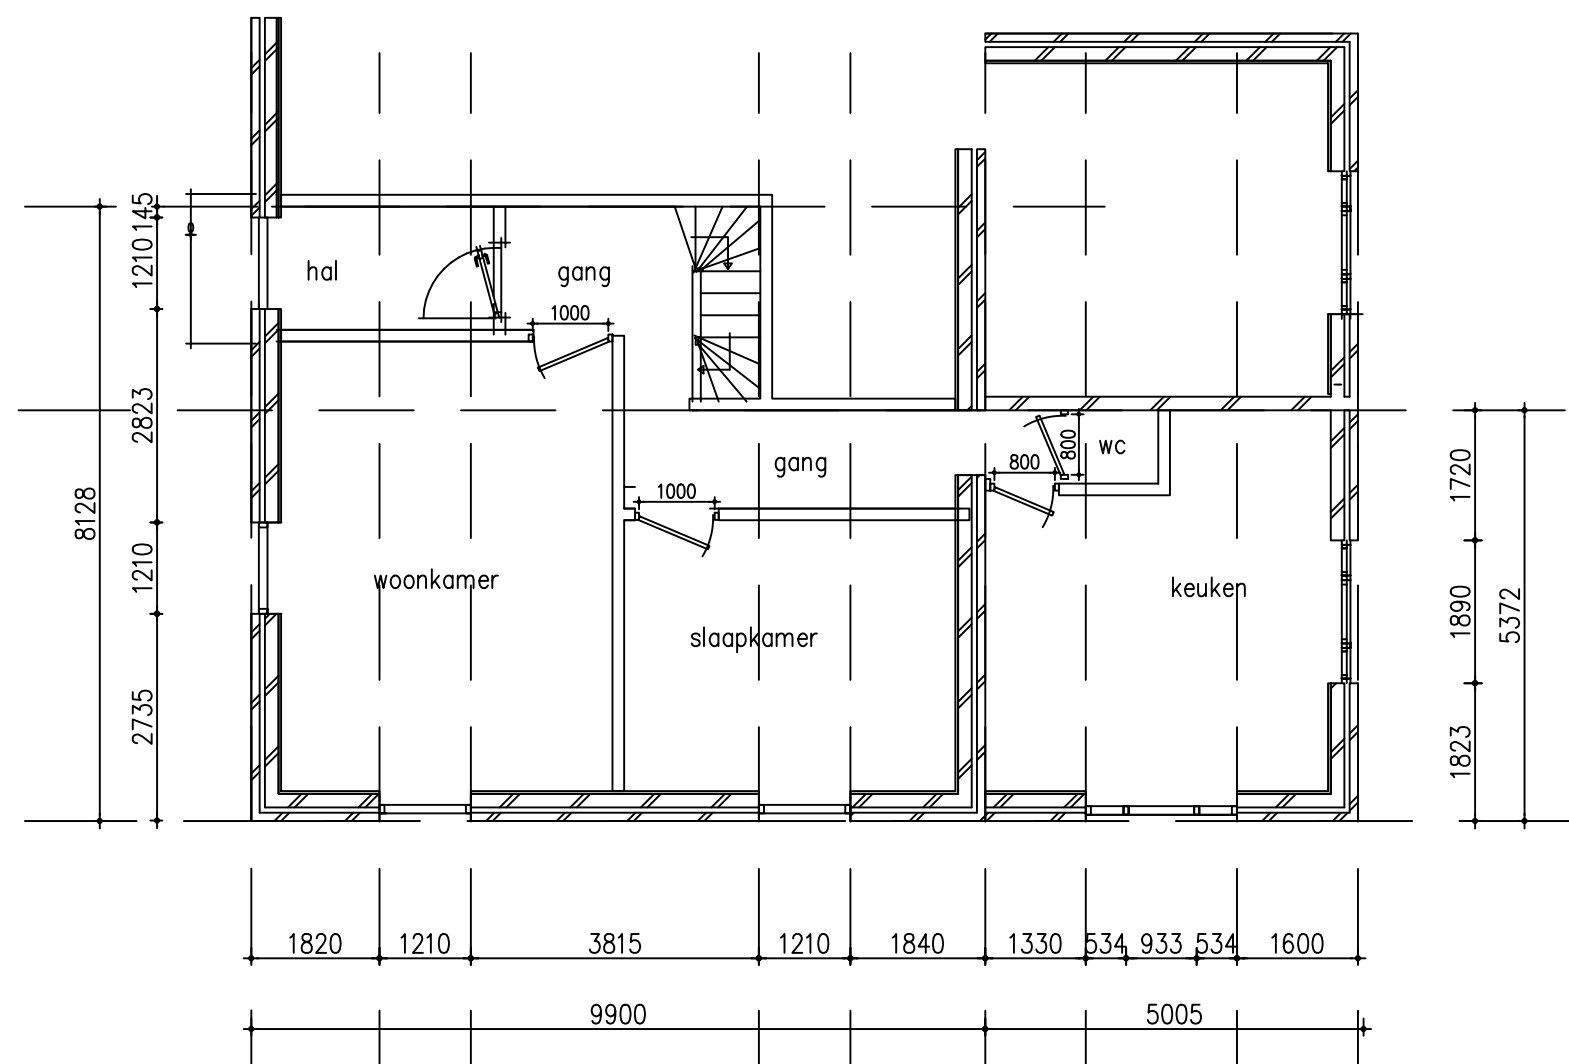

wijziging:	omschrijving:	datum:	getekend:
A	contact RCE COMM RK : 11,5 % verkleining opp	17.04.26	JH
werk:			
uitbreiding Vuurtoren 6			
voor:	getekend:		JH
De heer J. Jongeneel	schaal:		1:100
Vuurtoren 6	formaat:		A2
4328 KG Nieuw Haamstede	datum:		.
onderwerp:	werknummer:		tekening:
definitief ontwerp			
INDELING BESTAAND TE MAKEN		POH2205V 110 r	

 **BEZOEKADRES:**
BROUWERSHAVEN
KRABBENDIJKE 18, 4318 BP
T 0111-410420
F 0111-410950
E INFO@PARTITIO.NL

PARTITIO

ontwerphuis