

OPTIMALISATIE ONTWERP

MET AANPASSING DOOR
VEREENVOUDIGING
&
UITSTRALING ONTWERP

VERGUND:	opp	110	m2
	hoogte	3,5	m1

AFNAME DOOR WIJZIGING HOOGTE

OPPERVLAKTE	vergund	110,00	m2
	aangepast (-11,5 %)	97,37	m2

BOUWVOLUME		hoogte		
	vergund	3,50	385	m3
	aangepast (- 25,4 %)	2,95	287	m3

AANGEPAST / VERKLEIND

breedte (m)	diepte (m)		
9,33	9,90	92,37	m2
5,0	1,0	<u>5,00</u>	m2
		97,37	m2

hoogte	2,95	m1
--------	------	----

AFNAME OPPERVLAKTE	110,00
	<u>-97,37</u>
	12,63 m2

12,63 m2	11,5 %
----------	--------



PROJECT AANGEPAST ONTWERP VUURTOREN RCE COMM def akk detail mat plgA4
DATUM 13 APRIL 2026
UPDATE 17 APRIL 2026


OPTIMALISATIE ONTWERP

MET AANPASSING DOOR
VEREENVOUDIGING
&
UITSTRALING ONTWERP



PROJECT AANGEPAST ONTWERP VUURTOREN RCE COMM def akk detail mat plgA4
DATUM 13 APRIL 2026
UPDATE 17 APRIL 2026


MET AANPASSING DOOR
VEREENVOUDIGING
&
UITSTRALING ONTWERP

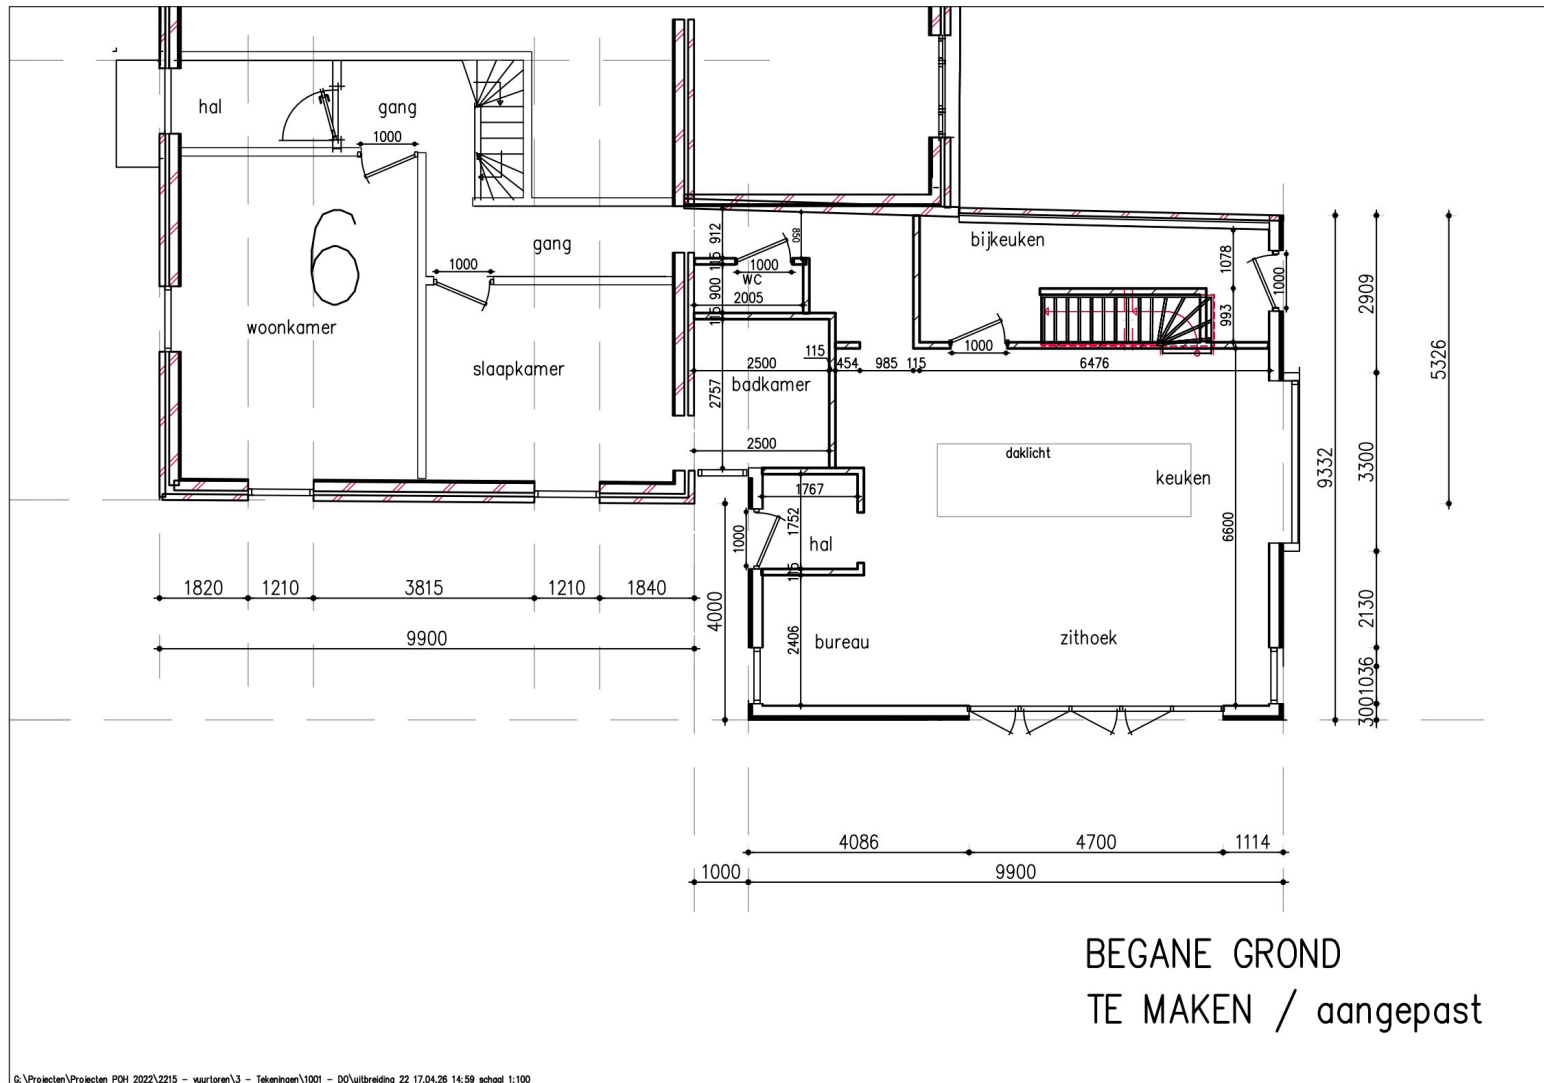







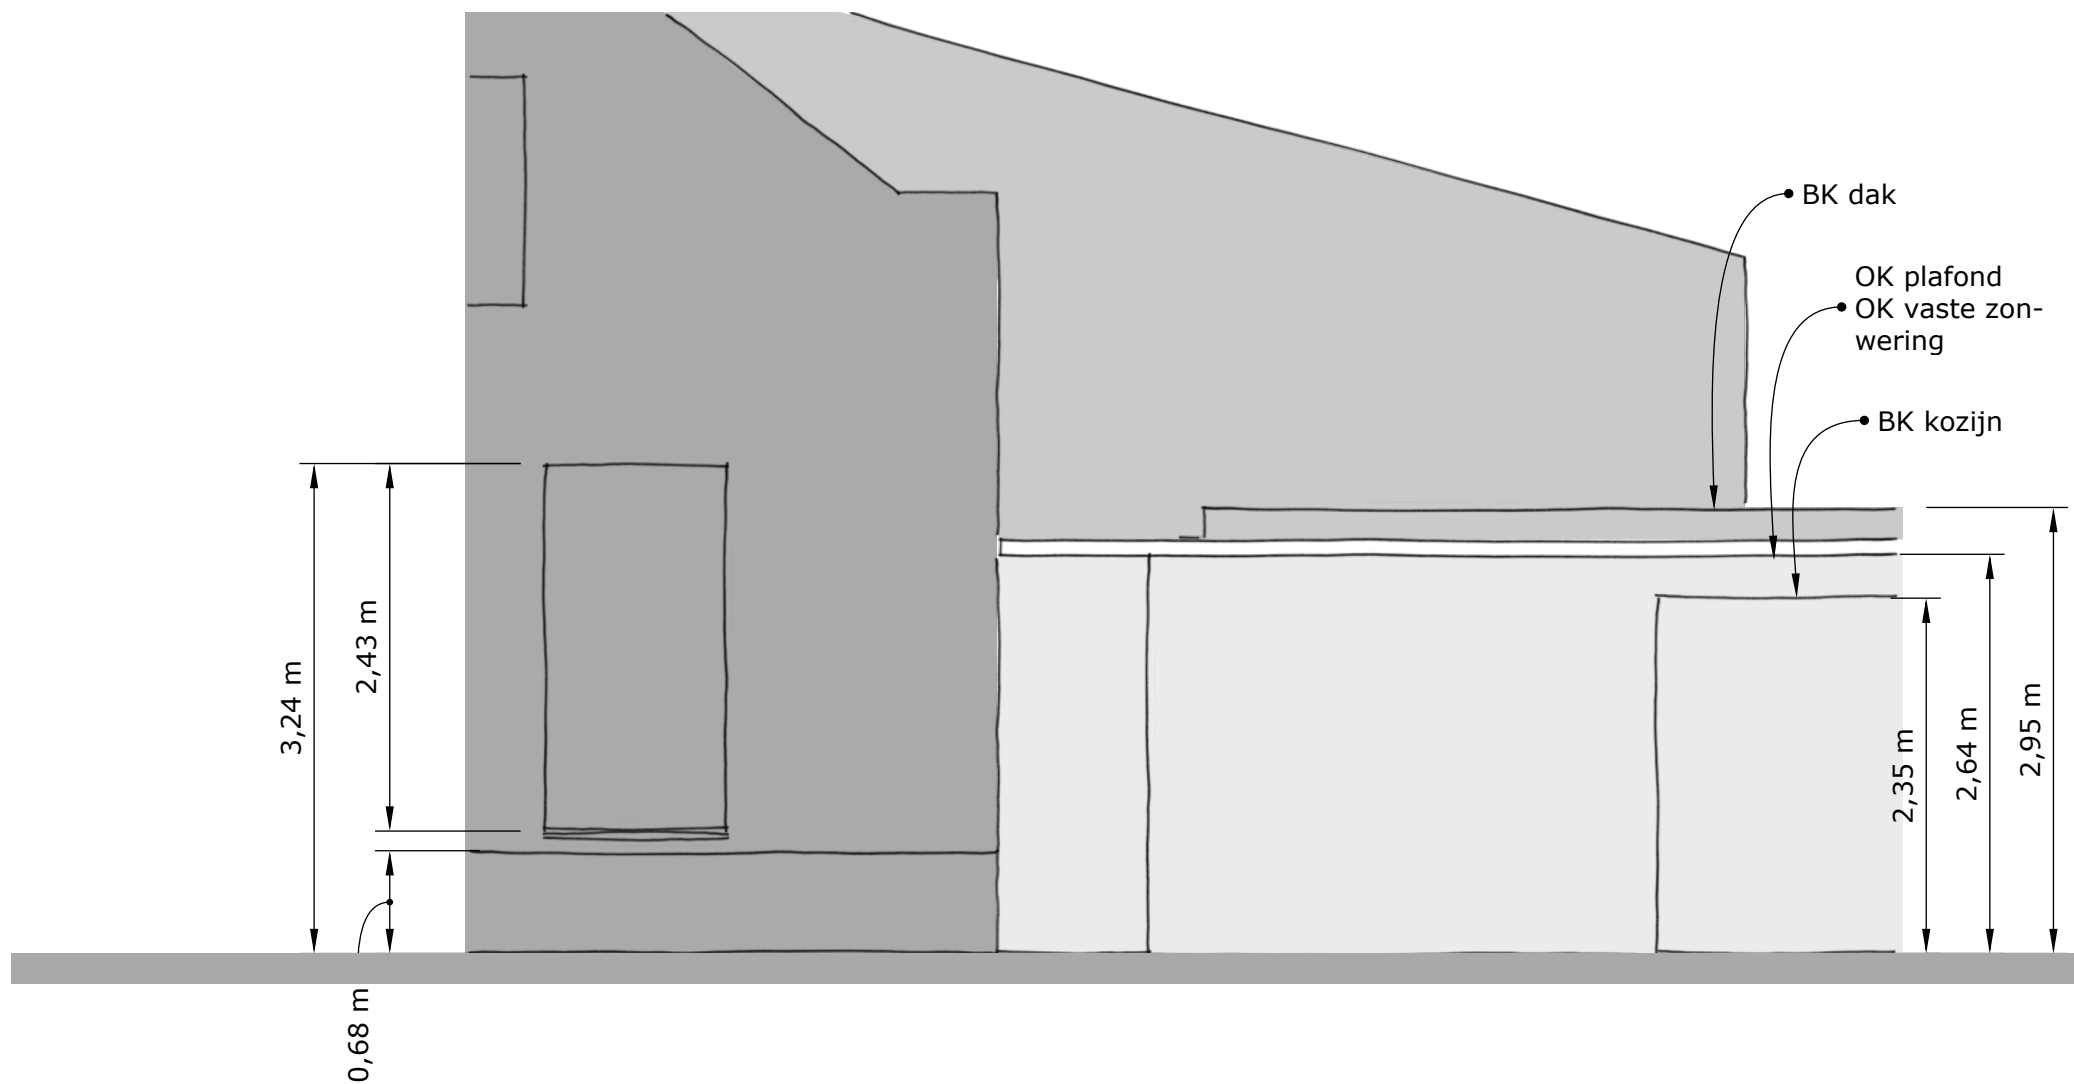

1:100



MATERIAAL- EN KLEURENSTAAT

WONING		BUITENWAND		
SITUATIE	RC	ELEMENTEN	FABRIKANT	KLEUR
Fundering & Vloer	3,7	Zand cement afdek vloer 70 mm vloerverwarming / koeling construc volgens constructeur isolatie	Krepidoma tempex	n.v.t. n.v.t. n.v.t. n.v.t.
gevel	4,7	houtengevelbekleding wind en waterkerende plaat isolatie Naturol 32 170 mm Kingspan Kootherm Resol 113 mm HSB klasse opgave constructeur construc volgens constructeur dakrand zetwerk zink	Platowood swisspearl Knauff Kingspan Krepidoma Krepidoma Nedzink	kleur bruin voorvergrijsd n.v.t. n.v.t. n.v.t. n.v.t. n.v.t. grijs
gevel vaste zonwering		aluminium frame houten lamellen	Aluminium Platowood	grijs kleur bruin voorvergrijsd
dak	6,3	EPDM folie wind en waterkerende plaat isolatie Naturol 32 210 mm HSB klasse opgave constructeur construc volgens constructeur	swisspearl Knauff Krepidoma Krepidoma	zwart n.v.t. n.v.t. n.v.t.
Staalconstructie		construc volgens constructeur	Krepidoma	n.v.t.
Kelder		Prefab geïsoleerde kelder Trap voldoet aan Bouwbesluit construc volgens constructeur fabrikant	van den Berg	n.v.t. n.v.t. n.v.t.
kozijn Vliesgevel		schuifdeur ASE 60 (terras) ramen AWS 75 PD.SI	Schuco Schuco	wit RAL 9001 wit RAL 9001
dakvenster		Aluminium constructie construc volgens leverancier	n.t.b. n.t.b.	wit Ral 9001
Zie ook documentatie van leveranciers				

